

ΕΦΗΜΕΡΙΣ ΤΗΣ ΚΥΒΕΡΝΗΣΕΩΣ
ΤΗΣ ΕΛΛΗΝΙΚΗΣ ΔΗΜΟΚΡΑΤΙΑΣ

ΑΘΗΝΑ 24 ΙΟΥΝΙΟΥ 1987	ΤΕΥΧΟΣ ΤΕΤΑΡΤΟ	ΑΡΙΘΜΟΣ ΦΥΛΛΟΥ 601

ΠΟΛΕΟΔΟΜΙΑ
ΑΠΟΦΑΣΕΙΣ

Αριθ. 1.820
Κύρωση τριάντα μιας (31) πινακίδων εφαρμογής και 23 υψομετρικών διαγραμμάτων του ρυμοτομικού σχεδίου Ο.Σ. Τραπεζικών Υπαλλήλων Ελλάδας στη θέση «Ακτή Νηρέως» της Κοινότητας Αγίου Ιωάννου Ευβοίας.

Ο ΝΟΜΑΡΧΗΣ ΕΥΒΟΙΑΣ

Έχοντας υπόψη:

1. Τις διατάξεις του από 17.7.1923 Ν. Δ/τος «περί σχεδίων πόλεων, κωμών κ.λπ.».
2. Τις διατάξεις του Ν. 3.200/55 «περί διοικητικής αποκεντρώσεως».
3. Τις διατάξεις του Ν. Δ/τος 537/70 καθώς και του Β. Δ/τος 712/70.
4. Το από 5.6.1973 Δ/γμα «περί εγκρίσεως ρυμοτομικού σχεδίου οικισμού επί εκτάσεως του πρότυπου Ο.Σ. Τραπεζικών Υπαλλήλων Ελλάδος στη θέση «Ακτή Νηρέως» Κοινότητας Αγίου Ιωάννου Ευβοίας.
5. Το από 9.5.86 Π. Δ/γμα (ΦΕΚ 673 Δ/19.8.86) για τροποποίηση του παραπάνω ρυμοτομικού σχεδίου.
6. Την 10068/86 εισήγηση του Τ.Π. και Π.Ε. προς το ΣΧΟΠ Νομού Ευβοίας.
7. Τη γνωμοδότηση αρ. 2, πρακτικό 2/18.2.1987 του ΣΧΟΠ Νομού Ευβοίας, αποφασίζουμε:

1. Κυρώνουμε τις τριάντα μία πινακίδες εφαρμογής σε κλίμακα 1:500 του ρυμοτομικού σχεδίου του Ο.Σ. Τραπεζικών Υπαλλήλων Ελλάδος στη θέση «Ακτή Νηρέως», όπως αυτές θεωρήθηκαν στις 1.4.1987 από την Προϊσταμένη Ε.Π.Α. Νομού Ευβοίας και που αφορούν συγκεκριμένα:

α. Την εφαρμογή του υπολοίπου τμήματος του παραπάνω ρυμοτομικού σχεδίου.

β. Την εφαρμογή των τροποποιήσεων του ρυμοτομικού σχεδίου, σύμφωνα με το 9.5.1986 Π. Δ/γμα.

2. Κυρώνουμε τα 23 (είκοσι τρία) υψομετρικά διαγράμματα κλίμακος 1:1.000/1:100, όπως θεωρήθηκαν στις 1.4.1987 από την Προϊσταμένη ΕΠΑ Νομού Ευβοίας.

Η απόφαση αυτή να δημοσιευθεί στην Εφημερίδα της Κυβερνήσεως.

Χαλκίδα, 16 Απριλίου 1987
Ο Νομάρχης
ΕΥΤΥΧΗΣ ΚΟΝΤΟΜΑΡΗΣ

ΠΡΟΤΥΠΟΣ ΟΙΚΟΔΟΜΙΚΟΣ ΣΥΝΕΤΑΙΡΙΣΜΟΣ ΤΡΑΠΕΖΙΚΩΝ ΥΠΑΛΛΗΛΩΝ ΕΛΛΑΔΟΣ
ΣΤΑΔΙΟΥ 38 · ΑΘΗΝΑΙ

ΕΦΑΡΜΟΓΗ ΡΥΜΟΤΟΜΙΚΟΥ ΣΧΕΔΙΟΥ
ΟΙΚΙΣΜΟΥ
"ΑΚΤΗ ΝΗΡΕΩΣ"

ΚΛ. 1:500

ΤΕΧΝΙΚΟ ΓΡΑΦΕΙΟ
Σ. & Κ. ΦΩΤΟΠΟΥΛΟΣ
ΣΠ. ΤΡΙΚΟΥΠΗ 39 - 41 ΤΗΛ. 8232.658

ΜΑΡΤΙΟΣ 1981
Ο ΣΥΝΤΑΞΑΣ

ΚΩΝ. ΦΩΤΟΠΟΥΛΟΣ

ΠΙΝΑΞ ΣΥΝΤΕΤΑΓΜΕΝΩΝ ΚΟΡΥΦΩΝ ΟΙΚ. ΤΕΤΡΑΓ.

Ο.Τ.	Κορυφή	Χ	Ψ
ΚΑΤΑΣΤΗΜΑΤΑ	Κ1	1351,30	16.365,36
	Κ2	1383,44	16.417,40
	Κ3	1338,48	16.442,63
	Κ4	1326,86	16.407,38
	Κ5	1341,44	16.364,46
	Κ6	1409,30	16.399,24
	Κ7	1344,57	16.434,26
	Κ8	1306,90	16.416,31
ΜΕΛ. ΕΠ. ΛΕΙΤ. ΚΕΝΤΡΟΥ	Μ1	1246,41	16.478,63
	Μ2	1274,46	16.509,97
	Μ3	1249,10	16.534,81
	Μ4	1220,25	16.504,27

ΠΑΡΑΤΗΡΗΣΗ

Όπες οι υπόλοιπες Ρ.Γ. έχουν κυρωθη με την Γ 31312/2456 απόφαση ΦΕΚ. 654 Δ/20-11-80

Ο.Τ. 96

Ο.Τ. 150

ΧΩΡΟΣ ΜΕΛΛΟΝΤΙΚΗΣ ΕΠΕΚΤΑΣΗΣ ΛΕΙΤΟΥΡΓΙΩΝ ΚΕΝΤΡΟΥ

ΚΑΤΑΣΤΗΜΑΤΑ


ΟΔΟΣ 52 πλ. 8,00 μ.

ΟΔΟΣ 50 πλ. 8,00 μ.

ΟΔΟΣ 49 πλ. 10,00 μ.

Ε3	Ε4	
Ζ3	Ζ4	

ΠΛΑΤΟΣ ΠΡΑΣΙΑΣ 6,00μ

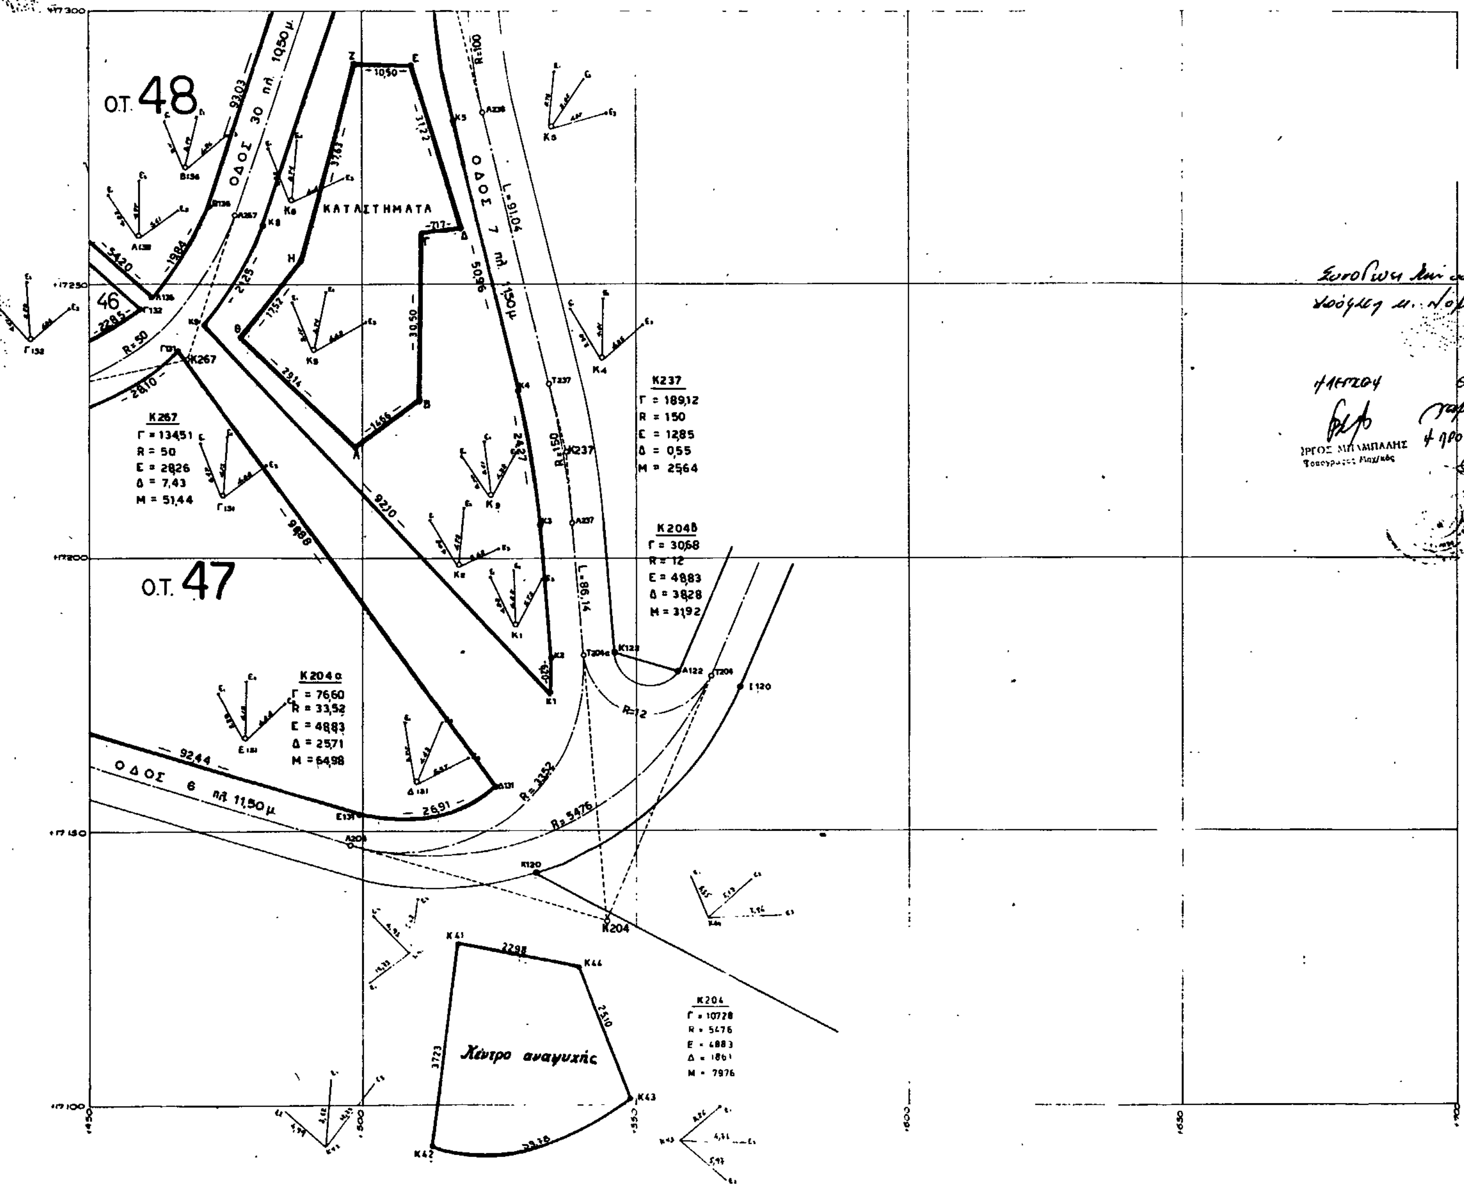

ΠΡΟΤΥΠΟΣ ΟΙΚΟΔΟΜΙΚΟΣ ΣΥΝΕΤΑΙΡΙΣΜΟΣ ΤΡΑΠΕΖΙΚΩΝ ΥΠΑΛΛΗΛΩΝ ΕΛΛΑΔΟΣ
ΣΤΑΔΙΟΥ 39 · ΑΘΗΝΑΙ

ΕΦΑΡΜΟΓΗ ΡΥΜΟΤΟΜΙΚΟΥ ΣΧΕΔΙΟΥ ΟΙΚΙΣΜΟΥ

"ΑΚΤΗ ΝΗΡΕΩΣ"

ΚΛ. 1:500

ΤΕΧΝΙΚΟ ΓΡΑΦΕΙΟ
Σ. & Κ. ΦΩΤΟΠΟΥΛΟΣ
ΣΠ. ΤΡΙΚΟΥΠΗ 39 - 41 ΤΗΛ. 6333.438

ΟΚΤΩΒΡΙΟΣ 1982
Ο ΣΥΝΤΑΞΑΣ

ΚΩΝ. ΦΩΤΟΠΟΥΛΟΣ

...ΡΓΟΣ ΜΠΑΜΠΑΛΗΣ
Τοπογράφος Μηχ/κός

ΠΙΝΑΞ ΣΥΝΤΕΤΑΓΜΕΝΩΝ ΚΟΡΥΦΩΝ ΟΙΚ. ΤΕΤΡΑΓ.

Ο.Τ.	ΚΟΡΥΦΗ	Χ	Ψ
46	Γ132	+ 459,38	+ 17.245,65
47	Γ131	+ 466,38	+ 17.237,83
	Δ131	+ 524,69	+ 17.157,97
	Ε131	+ 499,31	+ 17.152,94
ΚΑΤΑΣΤΗΜΑΤΑ	Κ1	+ 534,20	+ 17.175,60
	Κ2	+ 534,40	+ 17.181,80
	Κ3	+ 532,60	+ 17.206,00
	Κ4	+ 528,50	+ 17.230,60
	Κ5	+ 516,40	+ 17.280,10
	Κ8	+ 481,80	+ 17.260,90
	Κ9	+ 471,00	+ 17.242,60
	Α	+ 498,70	+ 17.220,20
	Β	+ 510,50	+ 17.228,90
	Γ	+ 510,90	+ 17.259,40
	Δ	+ 518,00	+ 17.260,40
	Ε	+ 509,00	+ 17.290,30
	Ζ	+ 498,50	+ 17.290,60
	Η	+ 488,60	+ 17.254,30
	Θ	+ 477,80	+ 17.240,50
48	Α136	+ 461,58	+ 17.247,72
	Β136	+ 471,91	+ 17.264,66

ΠΙΝΑΞ ΣΥΝΤΕΤΑΓΜΕΝΩΝ ΚΟΡΥΦΩΝ ΟΔΩΝ

ΚΟΡΥΦΗ	Χ	Ψ
Κ237	+ 537,83	+ 17.219,39
Κ267	+ 467,84	+ 17.236,21
Κ204	+ 544,47	+ 17.133,50

ΚΕΝΤΡΟ ΑΝΑΨΥΧΗΣ	ΚΟΡΥΦΗ	Χ	Ψ
	Κ41	517,50	17.129,45
	Κ44	540,10	17.125,30
	Κ42	512,90	17.092,50
	Κ43	548,80	17.101,75

ΠΛΑΤΟΣ ΠΡΑΣΙΑΣ 600μ

Δ3		
Ε3	Ε4	
Ζ3	Ζ4	



ΠΡΟΤΥΠΟΣ ΟΙΚΟΔΟΜΙΚΟΣ ΣΥΝΕΤΑΙΡΙΣΜΟΣ ΤΡΑΠΕΖΙΚΩΝ ΥΠΑΛΛΗΛΩΝ ΕΛΛΑΔΟΣ
ΣΤΑΔΙΟΥ 39 - ΑΘΗΝΑΙ

ΕΦΑΡΜΟΓΗ ΡΥΜΟΤΟΜΙΚΟΥ ΣΧΕΔΙΟΥ ΟΙΚΙΣΜΟΥ

"ΑΚΤΗ ΝΗΡΕΩΣ"

ΚΛ. 1:500

ΤΕΧΝΙΚΟ ΓΡΑΦΕΙΟ
Σ. & Κ. ΦΩΤΟΠΟΥΛΟΣ
ΕΠ. ΤΡΙΚΟΥΠΗ 39 - 41 ΤΗΛ. 8232 650

ΟΚΤΩΒΡΙΟΣ 1982
Ο ΣΥΝΤΑΞΑΣ

ΚΩΝ ΦΩΤΟΠΟΥΛΟΣ

Ο.Τ. 37

Ο.Τ. 38

Ο.Τ. 48

ΟΔΟΣ 7 πλ 11,50μ

ΟΔΟΣ 30 πλ 10,50μ


Κ243	Κ242	Κ244	Κ241	Κ245	Κ240	Κ239	Κ266	Κ238
Γ = 106,54	Γ = 97,10	Γ = 172,46	Γ = 166,38	Γ = 173,94	Γ = 161,49	Γ = 172,22	Γ = 175,45	Γ = 166,60
R = 15,63	R = 15	R = 70	R = 50	R = 100	R = 60	R = 70	R = 50	R = 100
Ε = 14,11	Ε = 15,70	Ε = 15,38	Ε = 13,52	Ε = 20,76	Ε = 18,72	Ε = 15,52	Ε = 9,76	Ε = 26,85
Δ = 5,42	Δ = 6,71	Δ = 1,67	Δ = 1,80	Δ = 2,13	Δ = 2,85	Δ = 1,70	Δ = 0,94	Δ = 3,54
Μ = 22,94	Μ = 24,24	Μ = 30,28	Μ = 26,40	Μ = 40,94	Μ = 36,30	Μ = 30,54	Μ = 19,28	Μ = 52,46

ΠΙΝΑΞ ΣΥΝΤΕΤΑΓΜΕΝΩΝ ΚΟΡΥΦΩΝ ΟΙΚ. ΤΕΤΡΑΓ.

Ο.Τ.	ΚΟΡΥΦΗ	Χ	Ψ
37	Ε138	- 466,52	+ 17498,31
	Ζ138	- 481 83	+ 17517,.2
	Η138	- 494 35	+ 17541,58
	Θ138	- 500 70	+ 17566,01
38	Α137	- 545,77	+ 17441,32
	Β137	- 542,73	+ 17460,29
	Γ137	- 527,40	+ 17505,40
	Δ137	- 525,48	+ 17534,44
	Ε137	- 505,47	+ 17538,68
	Ζ137	- 490,71	+ 17509,72
	Η137	- 475,40	+ 17491,01
	Θ137	- 456,61	+ 17457,08
48	Γ136	- 501,67	+ 17352,80
	Δ136	- 512,15	+ 17371,19
	Ε136	- 526,64	+ 17388,01
	Ζ136	- 539 43	+ 17412,84
	Η136	- 543,73	+ 17427,98
	Θ136	- 545,59	+ 17438,30
	Ι136	- 494,49	+ 17447,73
	Κ136	- 483,03	+ 17409,41
	Λ136	- 459 01	+ 17385,54
	Κ7	501 39	17 319 20
	Κ8	513 82	17 316 62

ΠΙΝΑΞ ΣΥΝΤΕΤΑΓΜΕΝΩΝ ΚΟΡΥΦΩΝ ΟΔΩΝ

ΚΟΡΥΦΗ	Χ	Ψ
Κ239	+ 540,75	+ 17396,34
Κ240	+ 554 34	+ 17444,44
Κ241	+ 528,46	+ 17520,05
Κ243	+ 509,82	+ 17578 21
Κ244	+ 496,03	+ 17525,25
Κ245	+ 457,78	+ 17479,62
Κ238	+ 515,51	+ 17 307,66
Κ266α	+ 509,76	+ 17 360,37

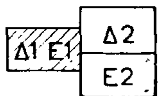

ΠΡΟΤΥΠΟΣ ΟΙΚΟΔΟΜΙΚΟΣ
ΣΥΝΕΤΑΙΡΙΣΜΟΣ ΤΡΑΠΕΖΙΚΩΝ
ΥΠΑΛΛΗΛΩΝ ΕΛΛΑΔΟΣ
ΣΤΑΔΙΟΥ 39 · ΑΘΗΝΑΙ

ΕΦΑΡΜΟΓΗ ΡΥΜΟΤΟΜΙΚΟΥ ΣΧΕΔΙΟΥ
ΟΙΚΙΣΜΟΥ
"ΑΚΤΗ ΝΗΡΕΩΣ"
ΚΛ. 1:500

ΤΕΧΝΙΚΟ ΓΡΑΦΕΙΟ
Σ. & Κ. ΦΩΤΟΠΟΥΛΟΣ
ΣΠ. ΤΡΙΚΟΥΠΗ 39 - 41 ΤΗΛ 8232 450

ΟΚΤΩΒΡΙΟΣ 1982
Ο ΣΥΝΤΑΞΑΣ

ΚΩΝ. ΦΩΤΟΠΟΥΛΟΣ


ΠΙΝΑΞ ΣΥΝΤΕΤΑΓΜΕΝΩΝ
ΚΟΡΥΦΩΝ ΟΙΚ. ΤΕΤΡΑΓ.

ΟΤ	ΚΟΡΥΦΗ	X	Ψ
26	Α155	[illegible]	1762810
	Ε156	45670	[illegible]

ΠΙΝΑΞ ΣΥΝΤΕΤΑΓΜΕΝΩΝ
ΚΟΡΥΦΩΝ ΟΔΩΝ

ΚΟΡΥΦΗ	X	Ψ

ΠΛΑΤΟΣ ΠΡΑΣΙΑΣ 600μ

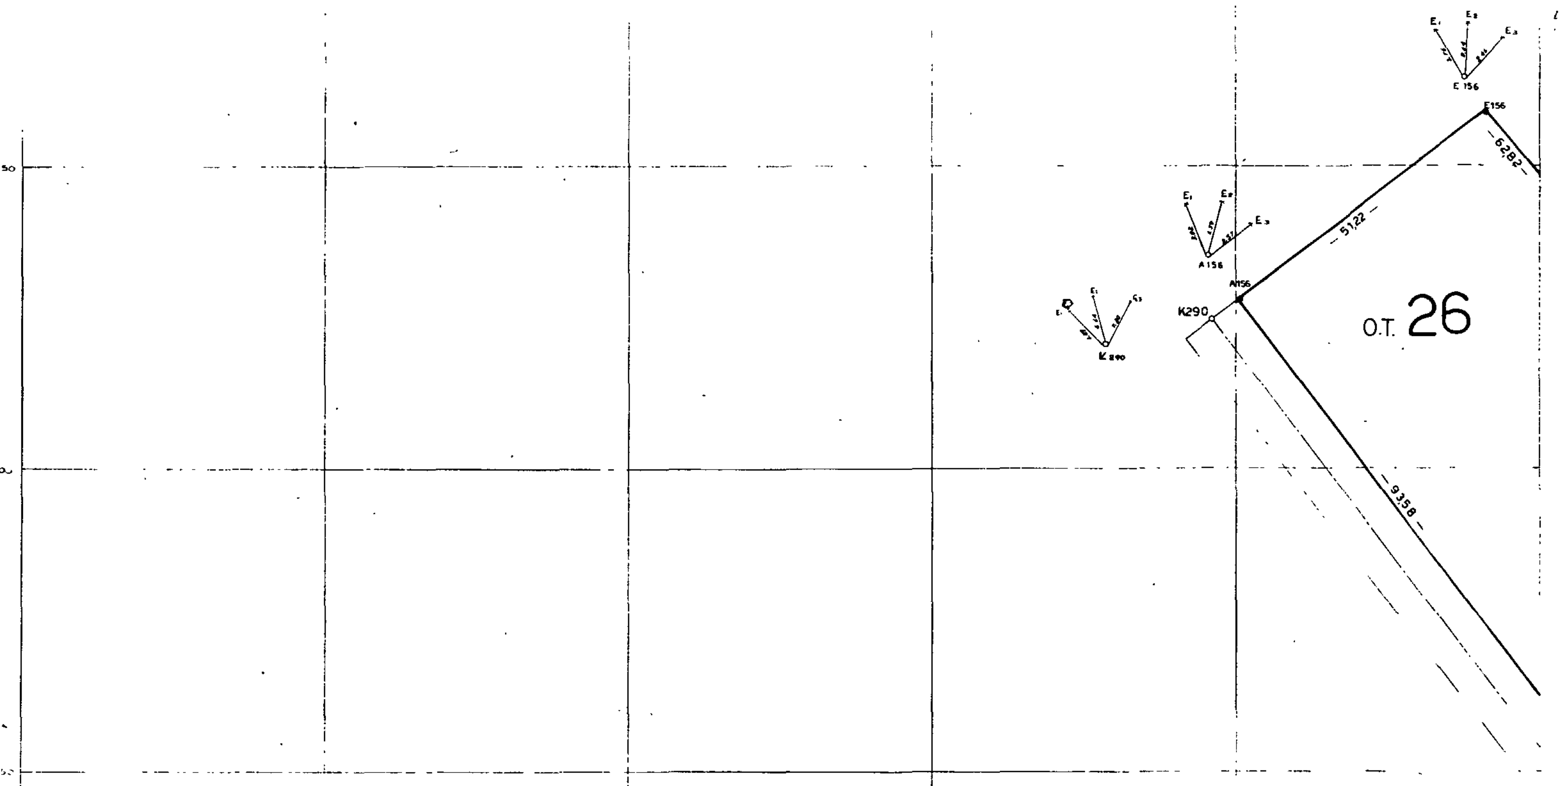

ΠΡΟΤΥΠΟΣ ΟΙΚΟΔΟΜΙΚΟΣ
ΣΥΝΕΤΑΙΡΙΣΜΟΣ ΤΡΑΠΕΖΙΚΩΝ
ΥΠΑΛΛΗΛΩΝ ΕΛΛΑΔΟΣ
ΣΤΑΔΙΟΥ 39 - ΑΘΗΝΑΙ

ΕΦΑΡΜΟΓΗ ΡΥΜΟΤΟΜΙΚΟΥ ΣΧΕΔΙΟΥ
ΟΙΚΙΣΜΟΥ

"ΑΚΤΗ ΝΗΡΕΩΣ"

ΚΛ. 1:500

ΤΕΧΝΙΚΟ ΓΡΑΦΕΙΟ
Σ. & Κ. ΦΩΤΟΠΟΥΛΟΣ
ΣΠ. ΤΡΙΚΟΥΠΗ 39 - 41 ΤΗΛ. 8223.438

ΟΚΤΩΒΡΙΟΣ 1982
Ο ΣΥΝΤΑΞΑΣ

ΚΩΝ. ΦΩΤΟΠΟΥΛΟΣ

ΠΛΑΤΟΣ ΠΡΑΣΙΑΣ ≥600μ

ΠΙΝΑΣ ΣΥΝΤΕΤΑΓΜΕΝΩΝ ΚΟΡΥΦΩΝ ΟΙΚ. ΤΕΤΡΑΓ.

Ο.Τ.	[illegible]	Χ	Ψ
1	Α96	-330,04	+18.289,00
	Β96	-319,60	+18.233,06
	Ζ96	-368,07	+18.211,05
	Η96	-380,91	+18.279,49
2	Α95	-313,22	+18.261,51
	Β95	-308,29	+18.235,17
	Ι95	-300,87	+18.263,84

ΠΙΝΑΣ ΣΥΝΤΕΤΑΓΜΕΝΩΝ ΚΟΡΥΦΩΝ ΟΔΩΝ

[illegible]	Χ	Ψ
Κ 338	-323,06	+18.282,91
Κ 337	-308,38	+18.204,30

ΚΕΝΤΡΟ ΑΝΑΨΥΧΗΣ

Κ22	-361,00	18.294,50
Κ21	-376,73	18.291,56
Κ23	-363,57	18.308,26
Κ24	-379,30	18.305,32

Ο.Τ. 1


Ο.Τ. 2

ΟΔΟΣ 7 πλ 11.50 μ.

Κέντρο αναψυχής

K337
Γ = 159,45
R = 92,02
Ε = 30,34
Δ = 4,87
Μ = 58,60

Β2 Γ2 Γ3

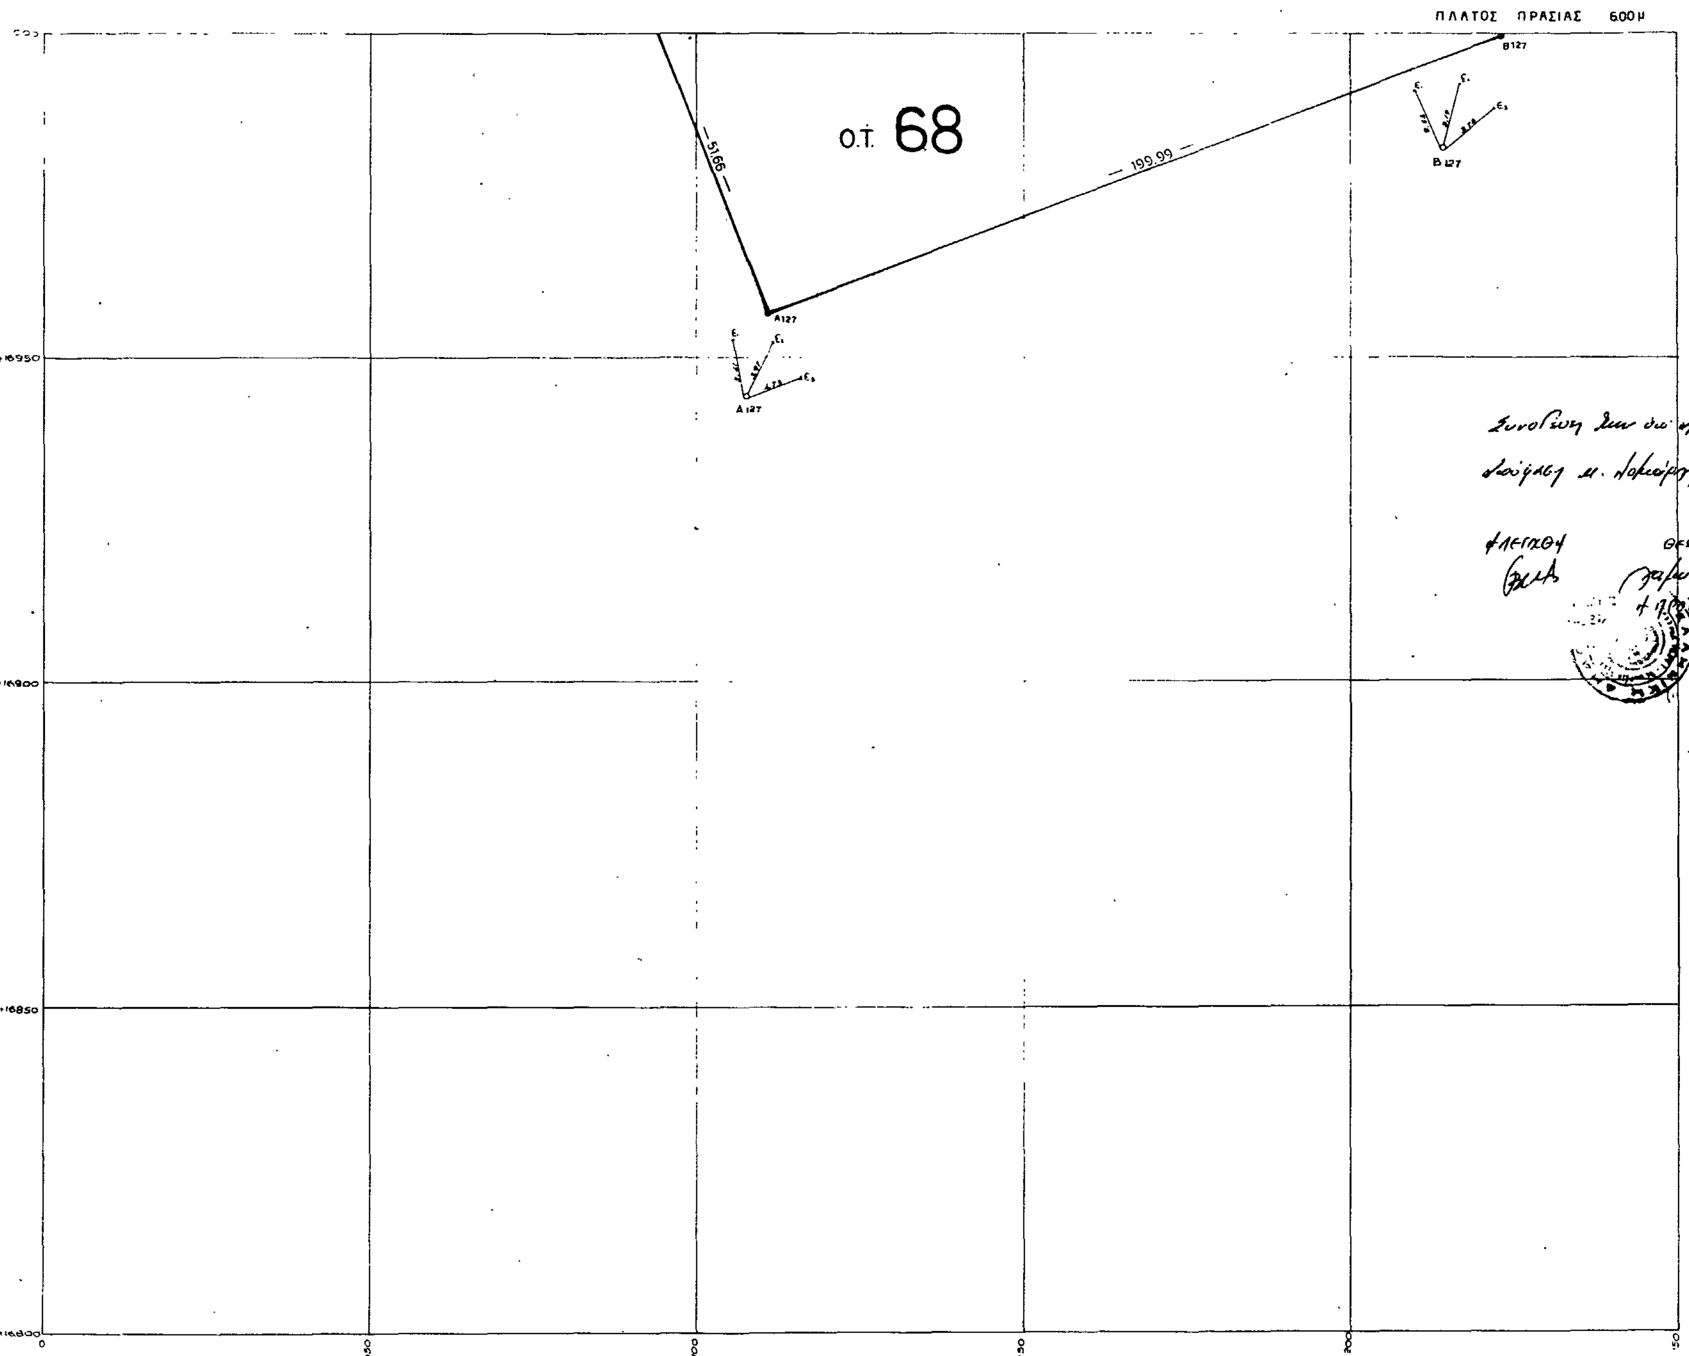

Z2	Z3	Z4
	H3	

ΠΡΟΤΥΠΟΣ ΟΙΚΟΔΟΜΙΚΟΣ
ΣΥΝΕΤΑΙΡΙΣΜΟΣ ΤΡΑΠΕΖΙΚΩΝ
ΥΠΑΛΛΗΛΩΝ ΕΛΛΑΔΟΣ
ΣΤΑΔΙΟΥ 39 · ΑΘΗΝΑΙ

ΕΦΑΡΜΟΓΗ ΡΥΜΟΤΟΜΙΚΟΥ ΣΧΕΔΙΟΥ
ΟΙΚΙΣΜΟΥ
"ΑΚΤΗ ΝΗΡΕΩΣ"
ΚΛ. 1:500


ΤΕΧΝΙΚΟ ΓΡΑΦΕΙΟ
Σ. & Κ. ΦΩΤΟΠΟΥΛΟΣ
ΧΑ. ΤΡΙΚΟΥΠΗ 39 - 41 ΤΗΛ. 8232.650

Ο ΣΥΝΤΑΞΑΣ

ΚΩΝ. ΦΩΤΟΠΟΥΛΟΣ

ΠΙΝΑΞ ΣΥΝΤΕΤΑΓΜΕΝΩΝ
ΚΟΡΥΦΩΝ ΟΙΚ. ΤΕΤΡΑΓ.

Ο.Τ.	ΚΟΡΥΦΗ	X	Ψ
68	Α127	+ 111,10	+ 16.956,70
	Β127	+ 223,20	+ 16.999,50

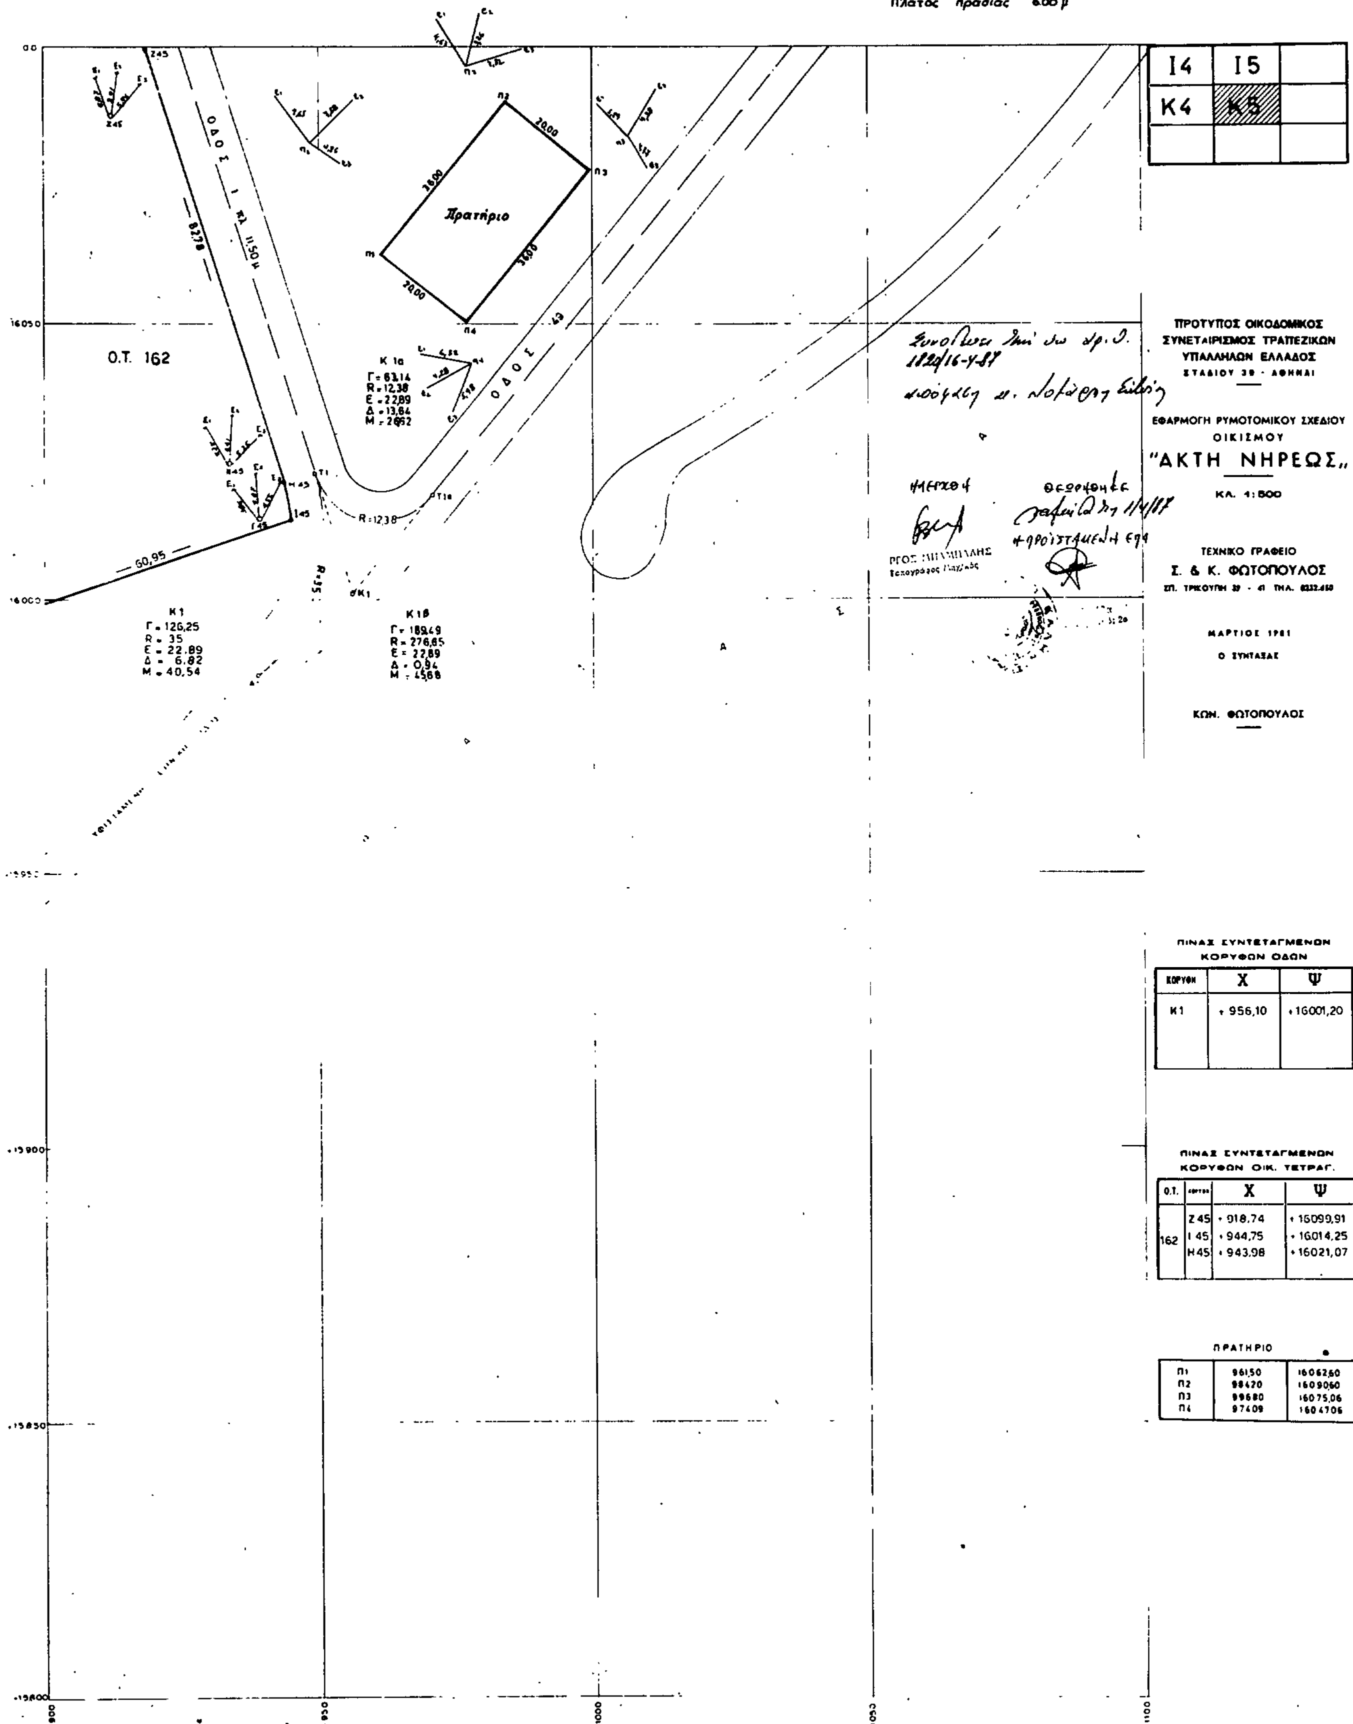

ΠΙΝΑΞ ΣΥΝΤΕΤΑΓΜΕΝΩΝ ΚΟΡΥΦΩΝ ΟΔΩΝ


ΚΟΡΥΦΗ	Χ	Ψ
Κ1	+ 956,10	+ 16001,20

ΠΙΝΑΞ ΣΥΝΤΕΤΑΓΜΕΝΩΝ ΚΟΡΥΦΩΝ ΟΙΚ. ΤΕΤΡΑΓ.


Ο.Τ.	ΚΟΡΥΦΗ	Χ	Ψ
162	Ζ 45	+ 918,74	+ 16099,91
	Ι 45	+ 944,75	+ 16014,25
	Η 45	+ 943,98	+ 16021,07

ΠΡΑΤΗΡΙΟ

Π1	961,50	16062,60
Π2	984,20	16090,60
Π3	996,80	16075,06
Π4	974,09	16047,06

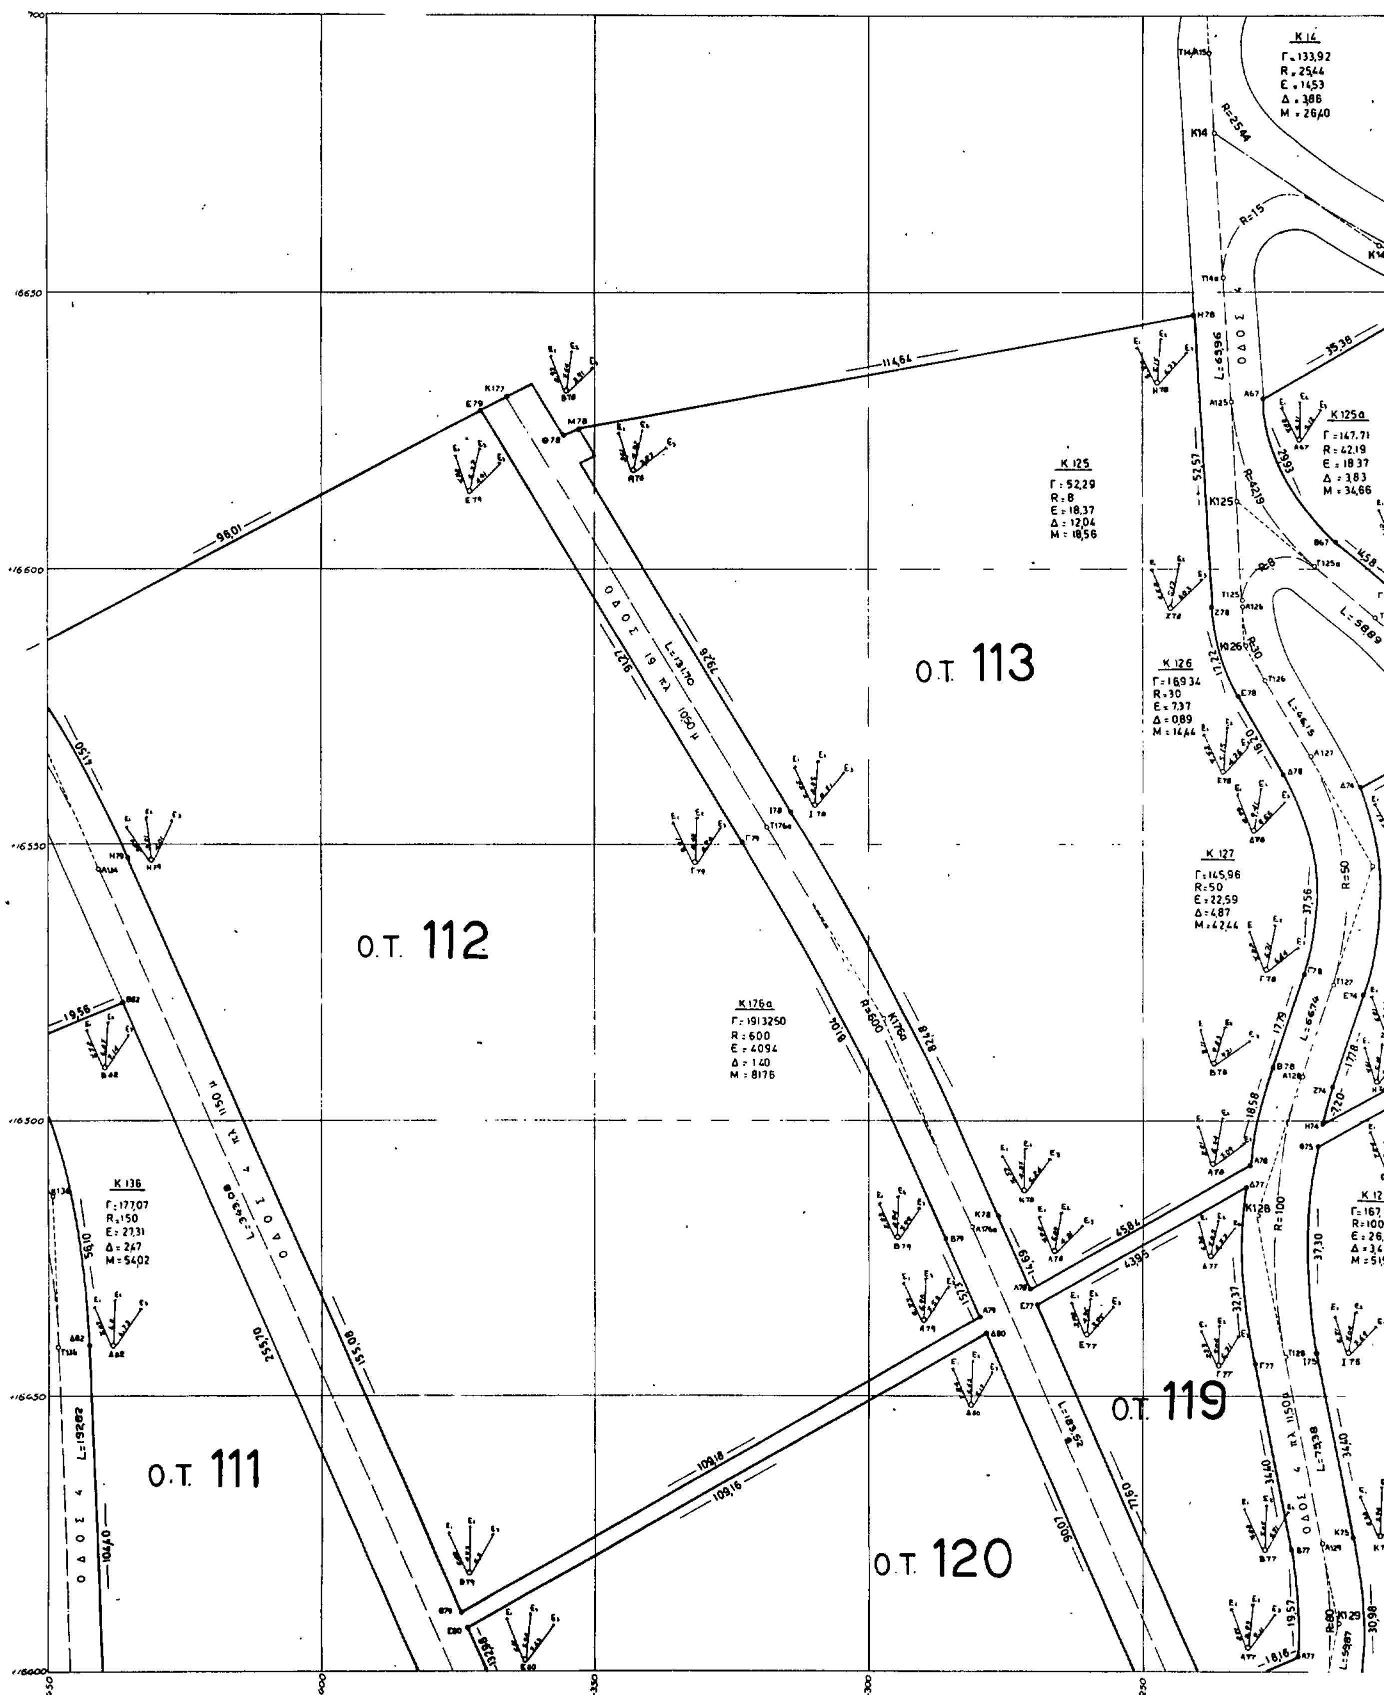

Ο.Τ. 113
Ο.Τ. 112
Ο.Τ. 111
Ο.Τ. 119
Ο.Τ. 120

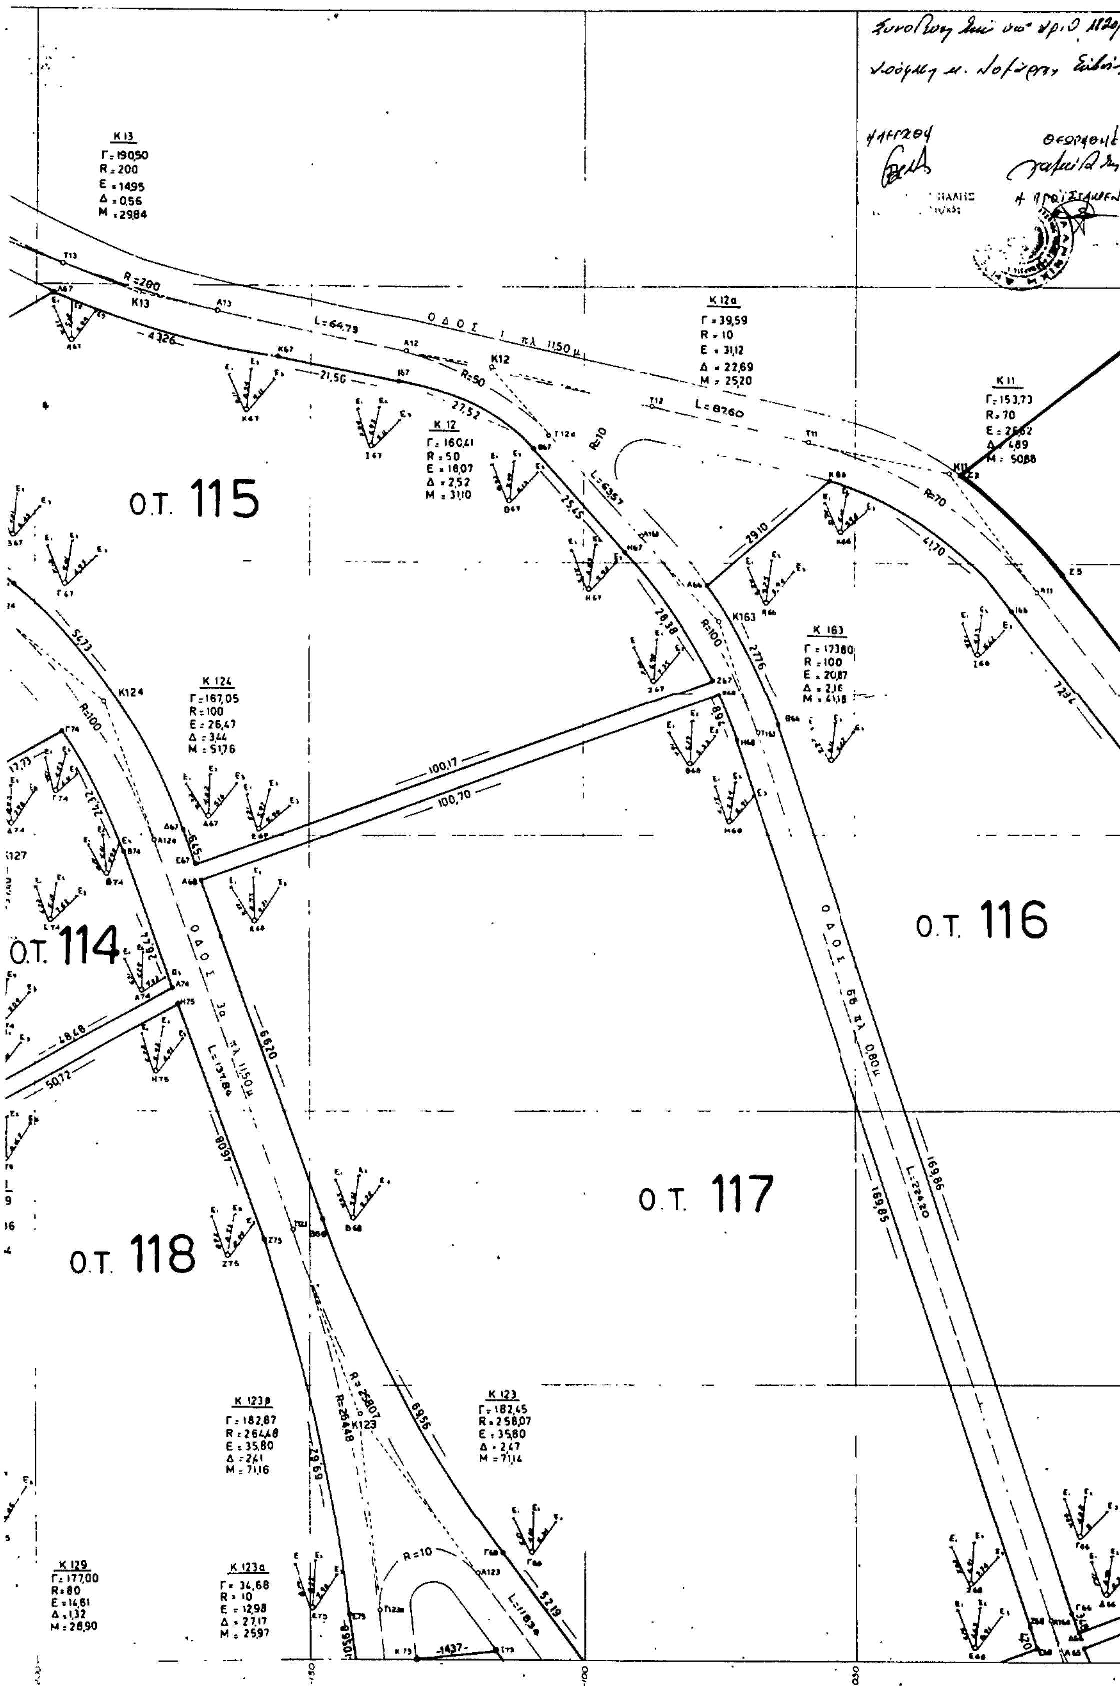

Η1	Η2	Η3
Θ1	Θ2	Θ3
Ι1	Ι2	Ι3

ΠΡΟΤΥΠΟΣ ΟΙΚΟΔΟΜΙΚΟΣ
ΣΥΝΕΤΑΙΡΙΣΜΟΣ ΤΡΑΠΕΖΙΚΩΝ
ΥΠΑΛΛΗΛΩΝ ΕΛΛΑΔΟΣ
ΣΤΑΔΙΟΥ 30 - ΑΘΗΝΑΙ

ΕΦΑΡΜΟΓΗ ΡΥΜΟΤΟΜΙΚΟΥ ΣΧΕΔΙΟΥ
ΟΙΚΙΣΜΟΥ
"ΑΚΤΗ ΝΗΡΕΩΣ"

ΚΛ. 1:500

ΤΕΧΝΙΚΟ ΓΡΑΦΕΙΟ
Σ. & Κ. ΦΩΤΟΠΟΥΛΟΣ
ΣΠ. ΤΡΙΚΟΥΠΗ 39-41 ΤΗΛ. [illegible]

ΟΚΤΩΒΡΙΟΣ 1979
Ο ΣΥΝΤΑΞΑΣ


ΚΩΝ. ΦΩΤΟΠΟΥΛΟΣ


ΠΙΝΑΞ ΣΥΝΤΕΤΑΓΜΕΝΩΝ
ΚΟΡΥΦΩΝ ΟΔΩΝ

ΚΟΡΥΦΗ	Χ	Ψ
K 136	- 449,11	+ 16 486,38
K 177	- 366,05	+ 16 631,25
K 176α	- 297,39	+ 16 518,44
K 129	- 214,33	+ 16 409,23
K 128	[illegible]	+ 16 403,16
K 127	- 208,07	+ 16 546,53
K 126	- 231,37	+ 16 586,37
K 125	- 232,05	+ 16 612,56
K 124	- 187,37	+ 16 574,20
K 123	- 140,11	+ 16 444,72
K 14	- 235,80	+ 16 678,39
K 13	181,47	+ 16 646,83
K 12	- 118,24	+ 16 634,98
K 11	- 32,67	+ 16 616,24
K 163	- 74,75	+ 16 598,61

ΠΙΝΑΞ ΣΥΝΤΕΤΑΓΜΕΝΩΝ
ΚΟΡΥΦΩΝ ΟΙΚ. ΤΕΤΡΑΓ.

Ο.Τ.	ΚΟΡΥΦΗ	Χ	Ψ
111	Β 82	- 436,35	+ 16521,59
	Δ 82	- 443,42	+ 16490,29
112	Α 79	- 279,57	+ 16 464,30
	Β 79	- 265,86	+ 16 478,81
	Γ 79	- 323,16	+ 16 550,69
	Δ 79	- 362,04	+ 16 614,58
	Ε 79	- 370,62	+ 16 628,65
	Η 79	- 435,48	+ 16 548,06
	Θ 79	- 374,71	+ 16 419,03
120	Ε 80	373,49	+ 16 408,08
	Δ 80	278,37	+ 16 461,63
113	Μ 78	352,75	+ 16625,25
	Α 78	230,38	+ 16 491,91
	Β 78	226,20	+ 16 500,95
	Γ 78	220,63	+ 16 526,89
	Δ 78	224,43	+ 16 563,13
	Ε 78	232,61	+ 16 577,11
	Ζ 78	237,46	+ 16 593,46
	Η 78	240,00	+ 16 645,07
	Θ 78	355,41	+ 16 623,64
	Ι 78	314,20	+ 16 556,14
	Κ 78	270,24	+ 16 483,00
	Λ 78	- 270,38	+ 16 469,53
114	Α 74	- 174,63	+ 16 622,52
	Β 74	- 183,68	+ 16547,36
	Γ 74	194,90	+ 16568,93
	Δ 74	210,48	+ 16 560,46
	Ε 74	- 209,71	+ 16 523,27
	Ζ 74	- 216,28	+ 16 506,38
	Η 74	- 217,28	+ 16 499,47
115	Α 67	- 228,26	+ 16631,62
	Β 67	- 215,40	+ 16605,52
	Γ 67	- 204,39	+ 16 598,08
	Δ 67	- 173,33	+ 16 551,69
	Ε 67	- 171,12	+ 16545,63
	Ζ 67	- 76,46	+ 16578,38
	Η 67	- 92,14	+ 16 602,04
	Θ 67	- 109,18	+ 16 620,95
	Ι 67	- 133,90	+ 16 633,37
	Κ 67	- 154,97	+ 16 637,93
	Λ 67	- 197,00	+ 16 648,20
116	Α 66	- 76,98	+ 16 595,56
	Β 66	- 64,81	+ 16 570,08
	Γ 66	- 11,13	+ 16 409,52
	Δ 66	- 9,95	+ 16 406,25
	Ι 66	- 20,37	+ 16 591,97
	Κ 66	- 55,10	+ 16 614,75
117	Α 68	- 170,11	+ 16 542,83
	Β 68	- 147,36	+ 16 480,68
	Γ 68	- 114,84	+ 16 419,37
	Ε 68	- 17,38	+ 16 403,04
	Ζ 68	- 18,71	+ 16 407,02
	Η 68	- 72,39	+ 16 568,18
	Θ 68	- 75,25	+ 16 576,63
118	Ε 75	- 142,43	+ 16 408,61
	Ζ 75	- 157,81	+ 16 476,36
	Η 75	- 173,58	+ 16 519,66
	Θ 75	- 218,18	+ 16 495,50
	Ι 75	- 218,25	+ 16 458,42
	Κ 75	- 211,53	+ 16 424,68
119	Α 77	- 221,57	+ 16 402,91
	Β 77	- 222,81	+ 16 422,44
	Γ 77	- 229,53	+ 16 456,18
	Δ 77	- 230,91	+ 16 488,40
	Ε 77	- 269,19	+ 16 468,80
123	Κ 73	- 130,70	+ 16 400,02
	Ι 73	- 116,40	+ 16 401,50
126	Α 65	- 8,95	+ 16 401,00

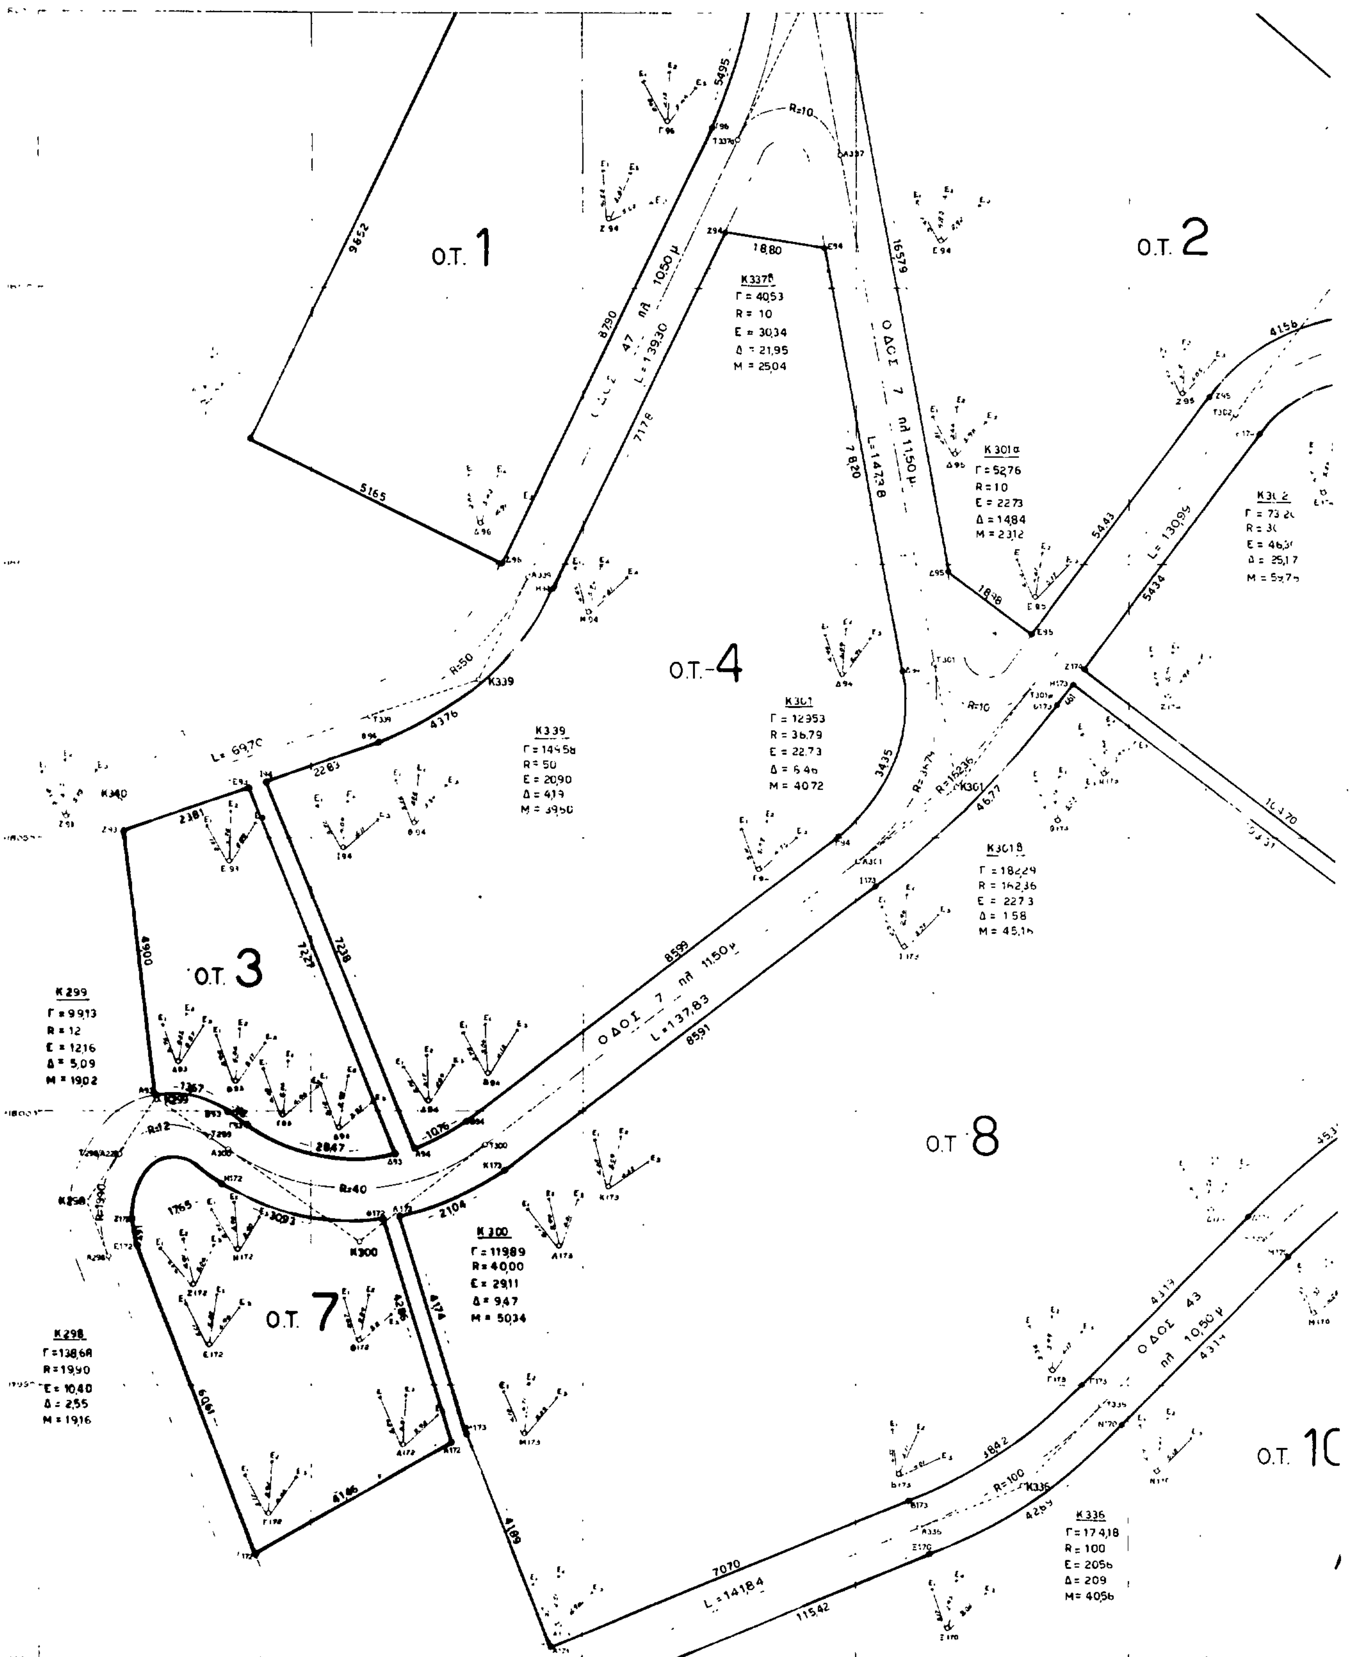
Ο.Τ. 1
Ο.Τ. 2
Ο.Τ. 3
Ο.Τ. 4
Ο.Τ. 7
Ο.Τ. 8
Ο.Τ. 10
ΟΔΟΣ 47 πλ. 10,50 μ.
L = 139,30
ΟΔΟΣ 7 πλ. 11,50 μ.
L = 147,38
L = 137,83
ΟΔΟΣ 43 πλ. 10,50 μ.
L = 141,84
L = 130,99
L = 69,70
K337β
Γ = 40,53
R = 10
Ε = 30,34
Δ = 21,95
Μ = 25,04
K301α
Γ = 52,76
R = 10
Ε = 22,73
Δ = 14,84
Μ = 23,12
K339
Γ = 144,58
R = 50
Ε = 20,90
Δ = 4,19
Μ = 39,50
K301
Γ = 129,53
R = 36,79
Ε = 22,73
Δ = 6,46
Μ = 40,72
K301β
Γ = 182,29
R = 162,36
Ε = 22,73
Δ = 1,58
Μ = 45,16
K299
Γ = 99,13
R = 12
Ε = 12,16
Δ = 5,09
Μ = 19,02
K300
Γ = 119,89
R = 40,00
Ε = 29,11
Δ = 9,47
Μ = 50,34
K298
Γ = 138,68
R = 19,90
Ε = 10,40
Δ = 2,55
Μ = 19,16
K336
Γ = 174,18
R = 100
Ε = 20,56
Δ = 2,09
Μ = 40,56
R=10
R=50
R=40
R=12
R=100

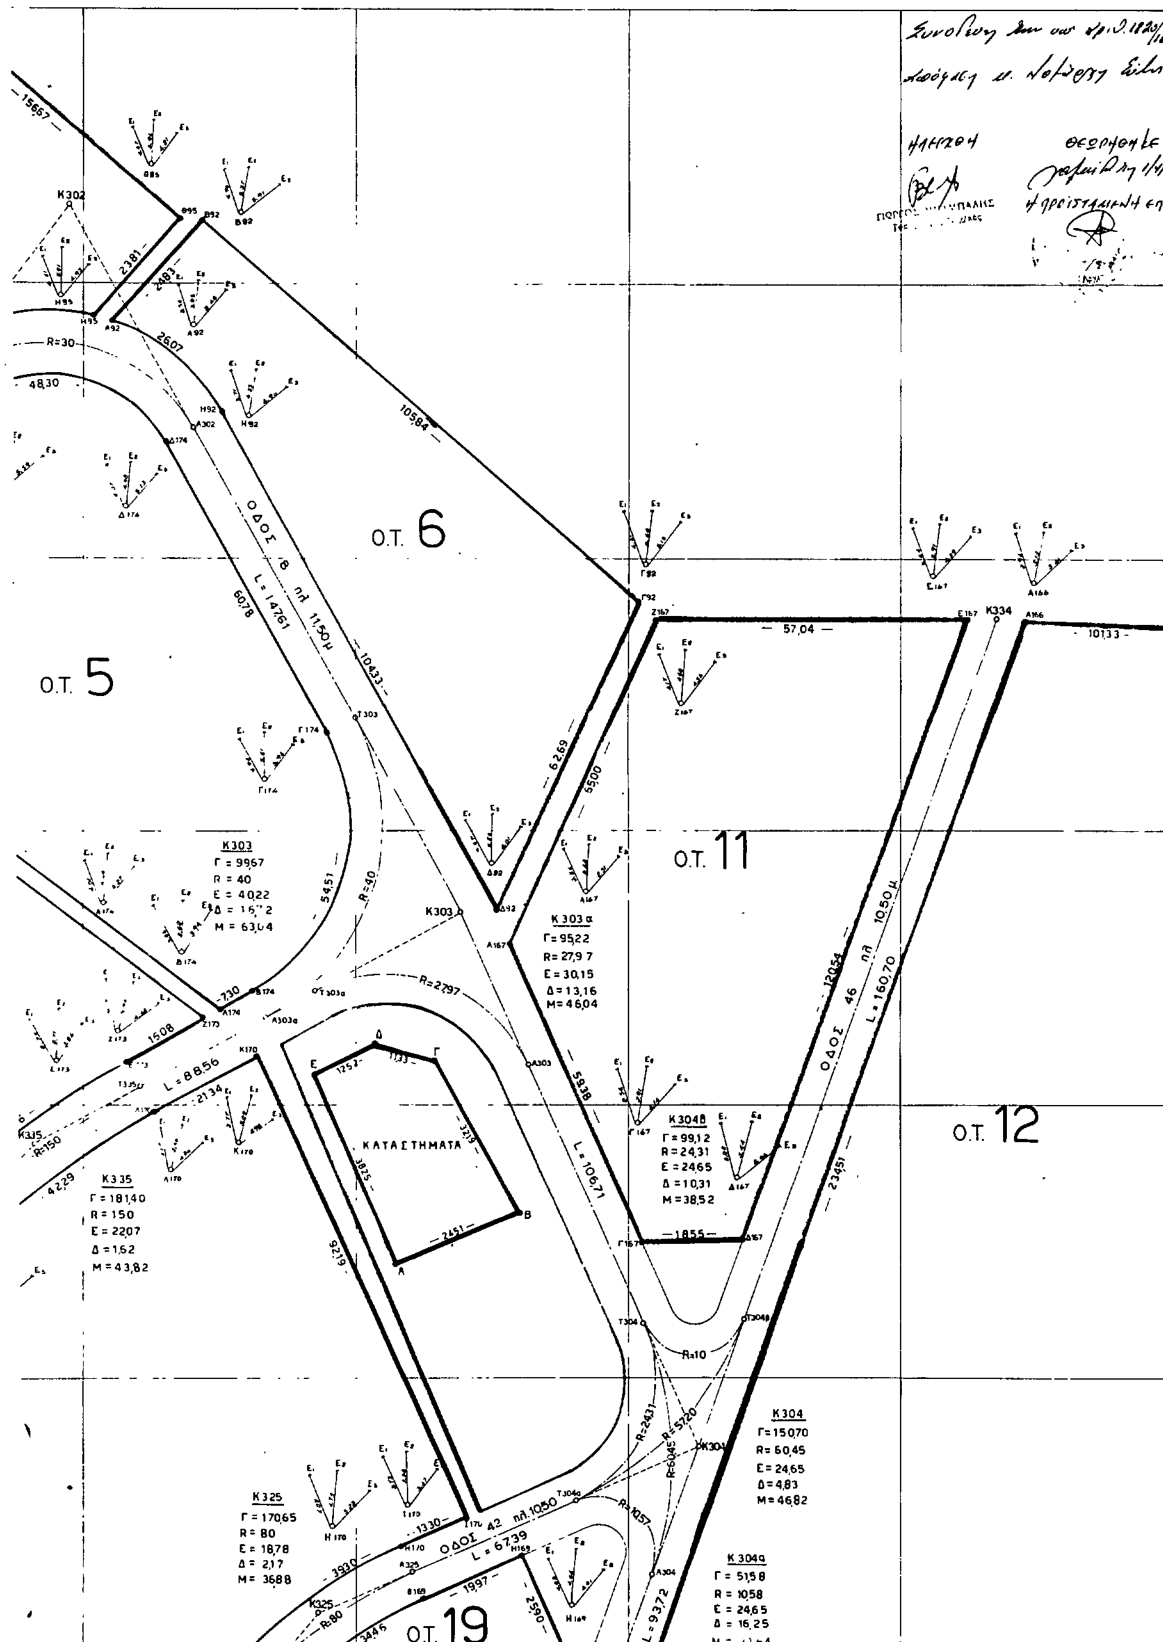

	B2	
	Γ2	Γ3
	Δ2	Δ3

ΠΡΟΤΥΠΟΣ ΟΙΚΟΔΟΜΙΚΟΣ
ΣΥΝΕΤΑΙΡΙΣΜΟΣ ΤΡΑΠΕΖΙΚΩΝ
ΥΠΑΛΛΗΛΩΝ ΕΛΛΑΔΟΣ
ΣΤΑΔΙΟΥ 39 - ΑΘΗΝΑΙ

ΕΦΑΡΜΟΓΗ ΡΥΜΟΤΟΜΙΚΟΥ ΣΧΕΔΙΟΥ
ΟΙΚΙΣΜΟΥ
"ΑΚΤΗ ΝΗΡΕΩΣ"

ΚΛ. 1:500

ΤΕΧΝΙΚΟ ΓΡΑΦΕΙΟ
Σ & Κ. ΦΩΤΟΠΟΥΛΟΣ
ΣΠ. ΤΡΙΚΟΥΠΗ 39 - 41 ΤΗΛ. 8232450

ΟΚΤΩΒΡΙΟΣ 1982
Ο ΣΥΝΤΑΞΑΣ

ΚΩΝ ΦΩΤΟΠΟΥΛΟΣ


ΠΙΝΑΞ ΣΥΝΤΕΤΑΓΜΕΝΩΝ
ΚΟΡΥΦΩΝ ΟΙΚ. ΤΕΤΡΑΓ.

ΟΤ	ΚΟΡΥΦΗ	Χ	Ψ
1	Ε96	41134	+1812254
	Δ96	−36486	+1810000
	Γ96	−32636	+18179,03
2	Δ95	−28285	+1809853
	Ε95	−267,73	+18087,06
	Ζ95	−235,06	+1813059
	Η95	−19779	+18143,75
	Θ95	−182,10	+1816166
3	Α93	−42849	+1800283
	Β93	−415,11	+17999,92
	Γ93	−411,84	+17997,64
	Δ93	−384,50	+1799220
	Ε93	−41188	+1805909
	Ζ93	−43444	+18051,47
4	Α94	−38100	+17993,30
	Β94	−37155	+17998,39
	Γ94	−302,97	+18050,27
	Δ94	−29119	+1808071
	Ε94	−30544	+1815760
	Ζ94	−324,07	+18160,10
	Η94	−35541	+18095,52
	Θ94	−38739	+18067,34
	Ι94	−409,02	+1806004
5	Α174	−17502	+18017,08
	Β174	−168,80	+1802090
	Γ174	−155,20	+18068,00
	Δ174	−18527	+18120,82
	Ε174	−225,88	+18123,65
	Ζ174	−258,54	+18080,22
6	Α92	−194,74	+18142,81
	Β92	−17840	+18161,50
	Γ92	−9840	+18092,20
	Δ92	−124,50	+1803520
	Η92	−17521	+18126,38
7	Α172	−37418	+1793940
	Γ172	−41038	+1791918
	Ε172	−43180	+1797588
	Ζ172	−43288	+1798066
	Η172	−41635	+1798684
	Θ172	−38668	1798040
8	Α173	−35578	+1790208
	Β173	−29030	+1792873
	Γ173	−25859	+1794996
	Δ173	−22819	+1798064
	Ε173	−19210	+1800787
	Ζ173	−17795	+1801551
	Η173	−26035	+1807782
	Θ173	−26312	+1807413
	Ι173	−29607	+1804109
	Κ173	−36455	+17989·21
	Λ173	−38366	+1798084
	Μ173	−371,52	+1794090
10	Η170	−14206	+17919,64
	Ι170	−12987	+1792495
	Κ170	−16827	+18008,76
	Λ170	−18706	+1799865
	Μ170	−22071	+1797326
	Ν170	−25111	+17942,58
	Ξ170	−28634	+1791901
11	Α167	−12170	+1802930
	Γ167	−9767	+1797500
	Δ167	−7912	+1797535
	Ε167	−3826	+1808875
	Ζ167	−9530	+1808870
12	Α166	−2750	+1808853
	Ζ166	−2 31	+1789979
19	Η169	−11953	+1791794
	Θ169	−13786	+1791002
ΚΑΤΑΣΤΗΜΑΤΑ	Α	−14240	+1797070
	Β	−119,80	+1798020
	Γ	−13550	+1800830
	Δ	−14640	+1801140
	Ε	−157,60	+1800580

ΠΙΝΑΞ ΣΥΝΤΕΤΑΓΜΕΝΩΝ
ΚΟΡΥΦΩΝ ΟΔΩΝ


ΚΟΡΥΦΗ	Χ	Ψ
Κ339	−369,27	+1807901
Κ298	−44107	+1798353
Κ299	−42837	+1800218
Κ300	−39129	+1797626
Κ301	−28138	+1805941

Κ302	−20266	+1816411
Κ303	−13115	+1803498
Κ304	−8712	+1793778
Κ325	−15718	+1790733
Κ335	−20895	+1799267
Κ336	−26928	+1793163

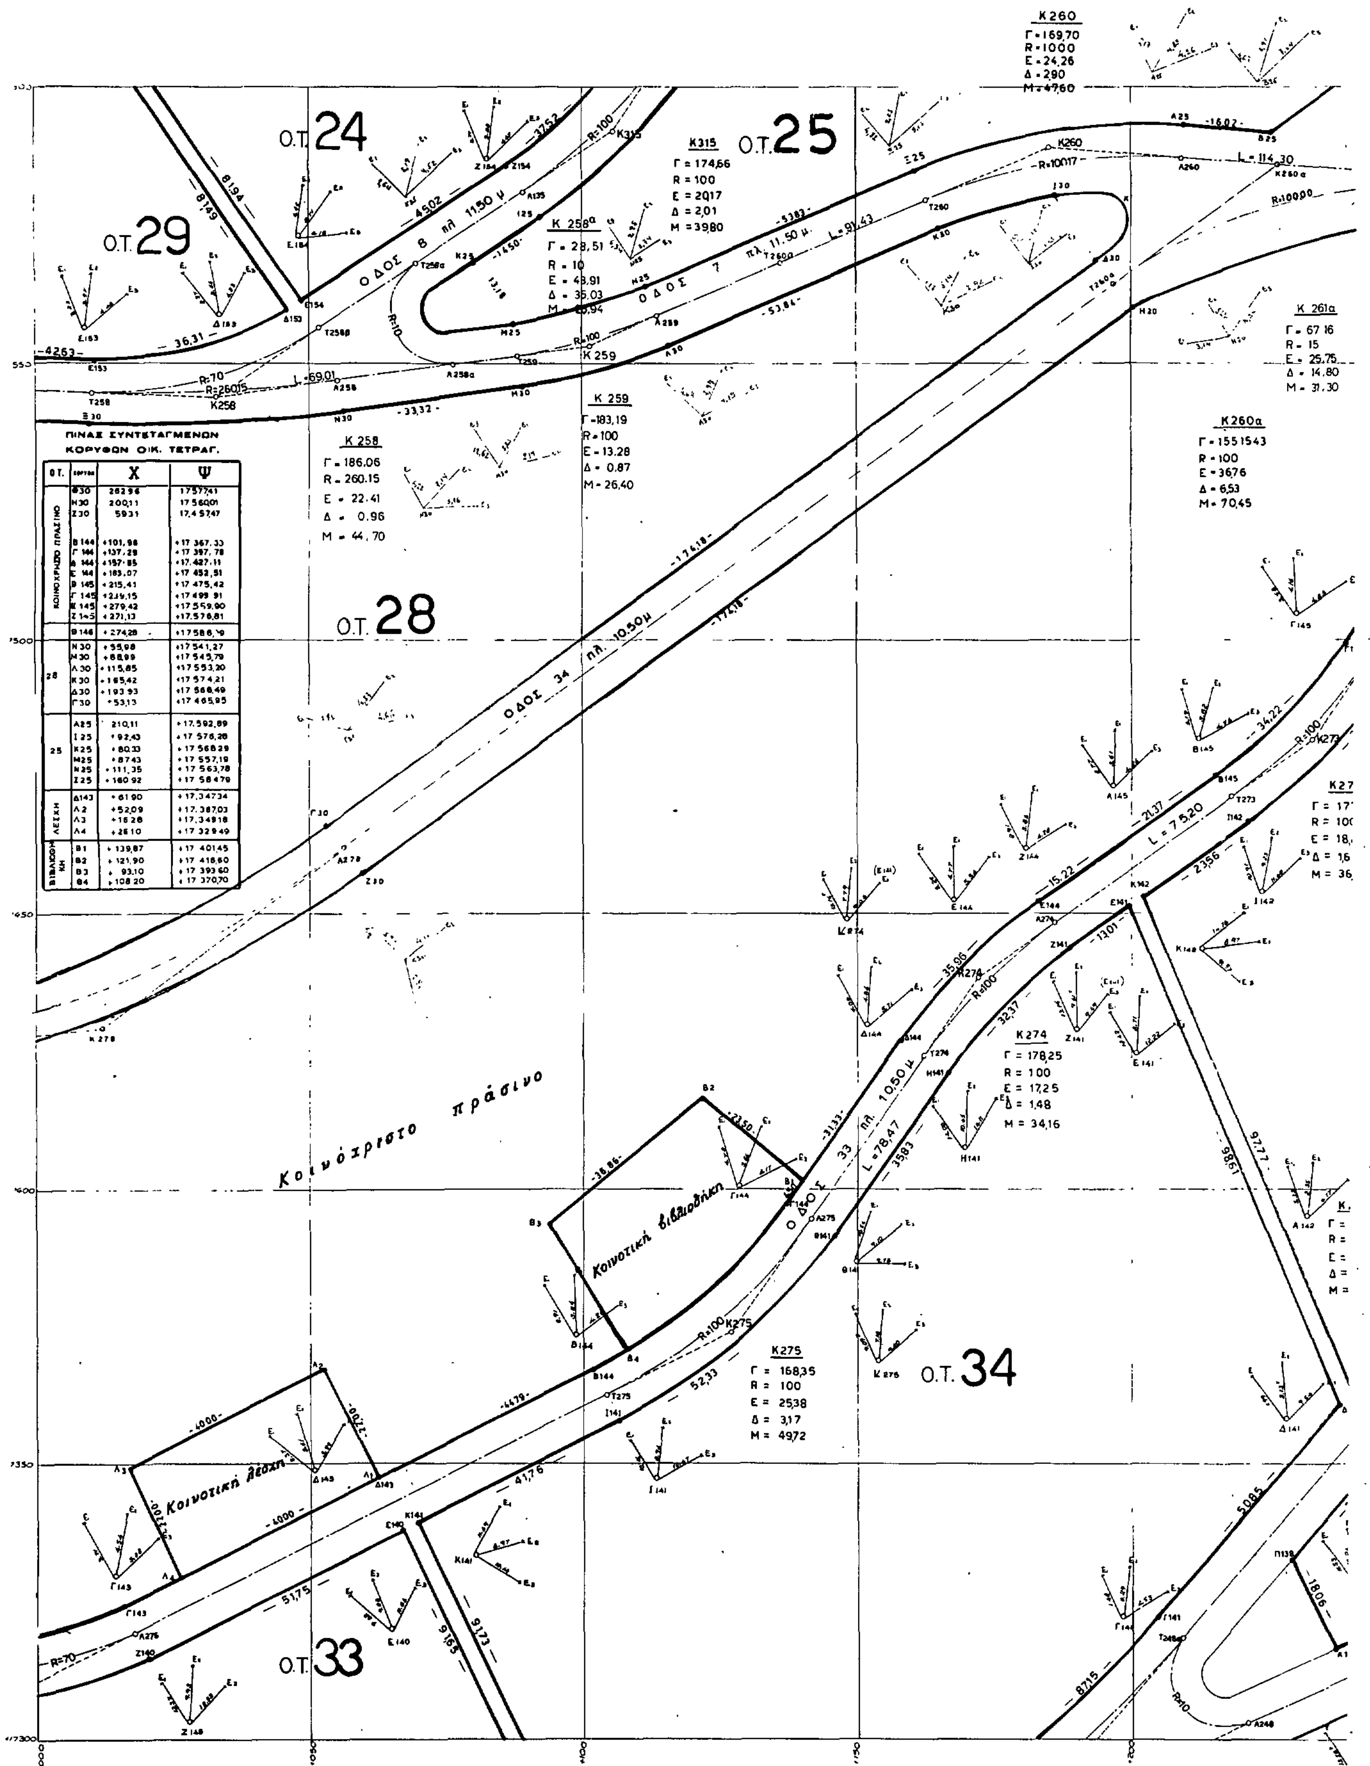

ΠΙΝΑΞ ΣΥΝΤΕΤΑΓΜΕΝΩΝ ΚΟΡΥΦΩΝ ΟΙΚ. ΤΕΤΡΑΓ.

Ο.Τ.	ΚΟΡΥΦΗ	Χ	Ψ
ΚΟΙΝΟΧΡΗΣΤΟ ΠΡΑΣΙΝΟ	Θ30	262 96	17577,41
	Η30	200,11	17 560,01
	Ζ30	59 31	17,4 57,47
	Β 144	+101,98	+17 367,33
	Γ 144	+137,29	+17 397,78
	Δ 144	+157,85	+17.427,11
	Ε 144	+183,07	+17 452,51
	Β 145	+215,41	+17 475,42
	Γ 145	+239,15	+17 499 91
	Ε 145	+279,42	+17 559,90
	Ζ 145	+271,13	+17.578,81
	Θ 146	+274,28	+17 588,49
28	Ν 30	+55,98	+17 541,27
	Μ 30	+88,99	+17 545,79
	Λ 30	+115,85	+17 553,20
	Κ 30	+165,42	+17 574,21
	Δ 30	+193 93	+17 568,49
	Γ 30	+53,13	+17 465,95
25	Α25	210,11	+17,592,89
	Ι 25	+92,43	+17 576,28
	Κ 25	+80,33	+17 568 29
	Μ 25	+87 43	+17 557,19
	Ν 25	+111,35	+17 563,78
	Ξ 25	+160 92	+17 584 79
ΛΕΣΧΗ	Δ143	+61 90	+17,347 34
	Λ2	+52,09	+17,387,03
	Λ3	+16 28	+17,349 18
	Λ4	+26 10	+17 329 49
ΒΙΒΛΙΟΘΗΚΗ	Β1	+139,87	+17 401,45
	Β2	+121,90	+17 418,60
	Β3	+93.10	+17 393 60
	Β4	+108 20	+17 370,70

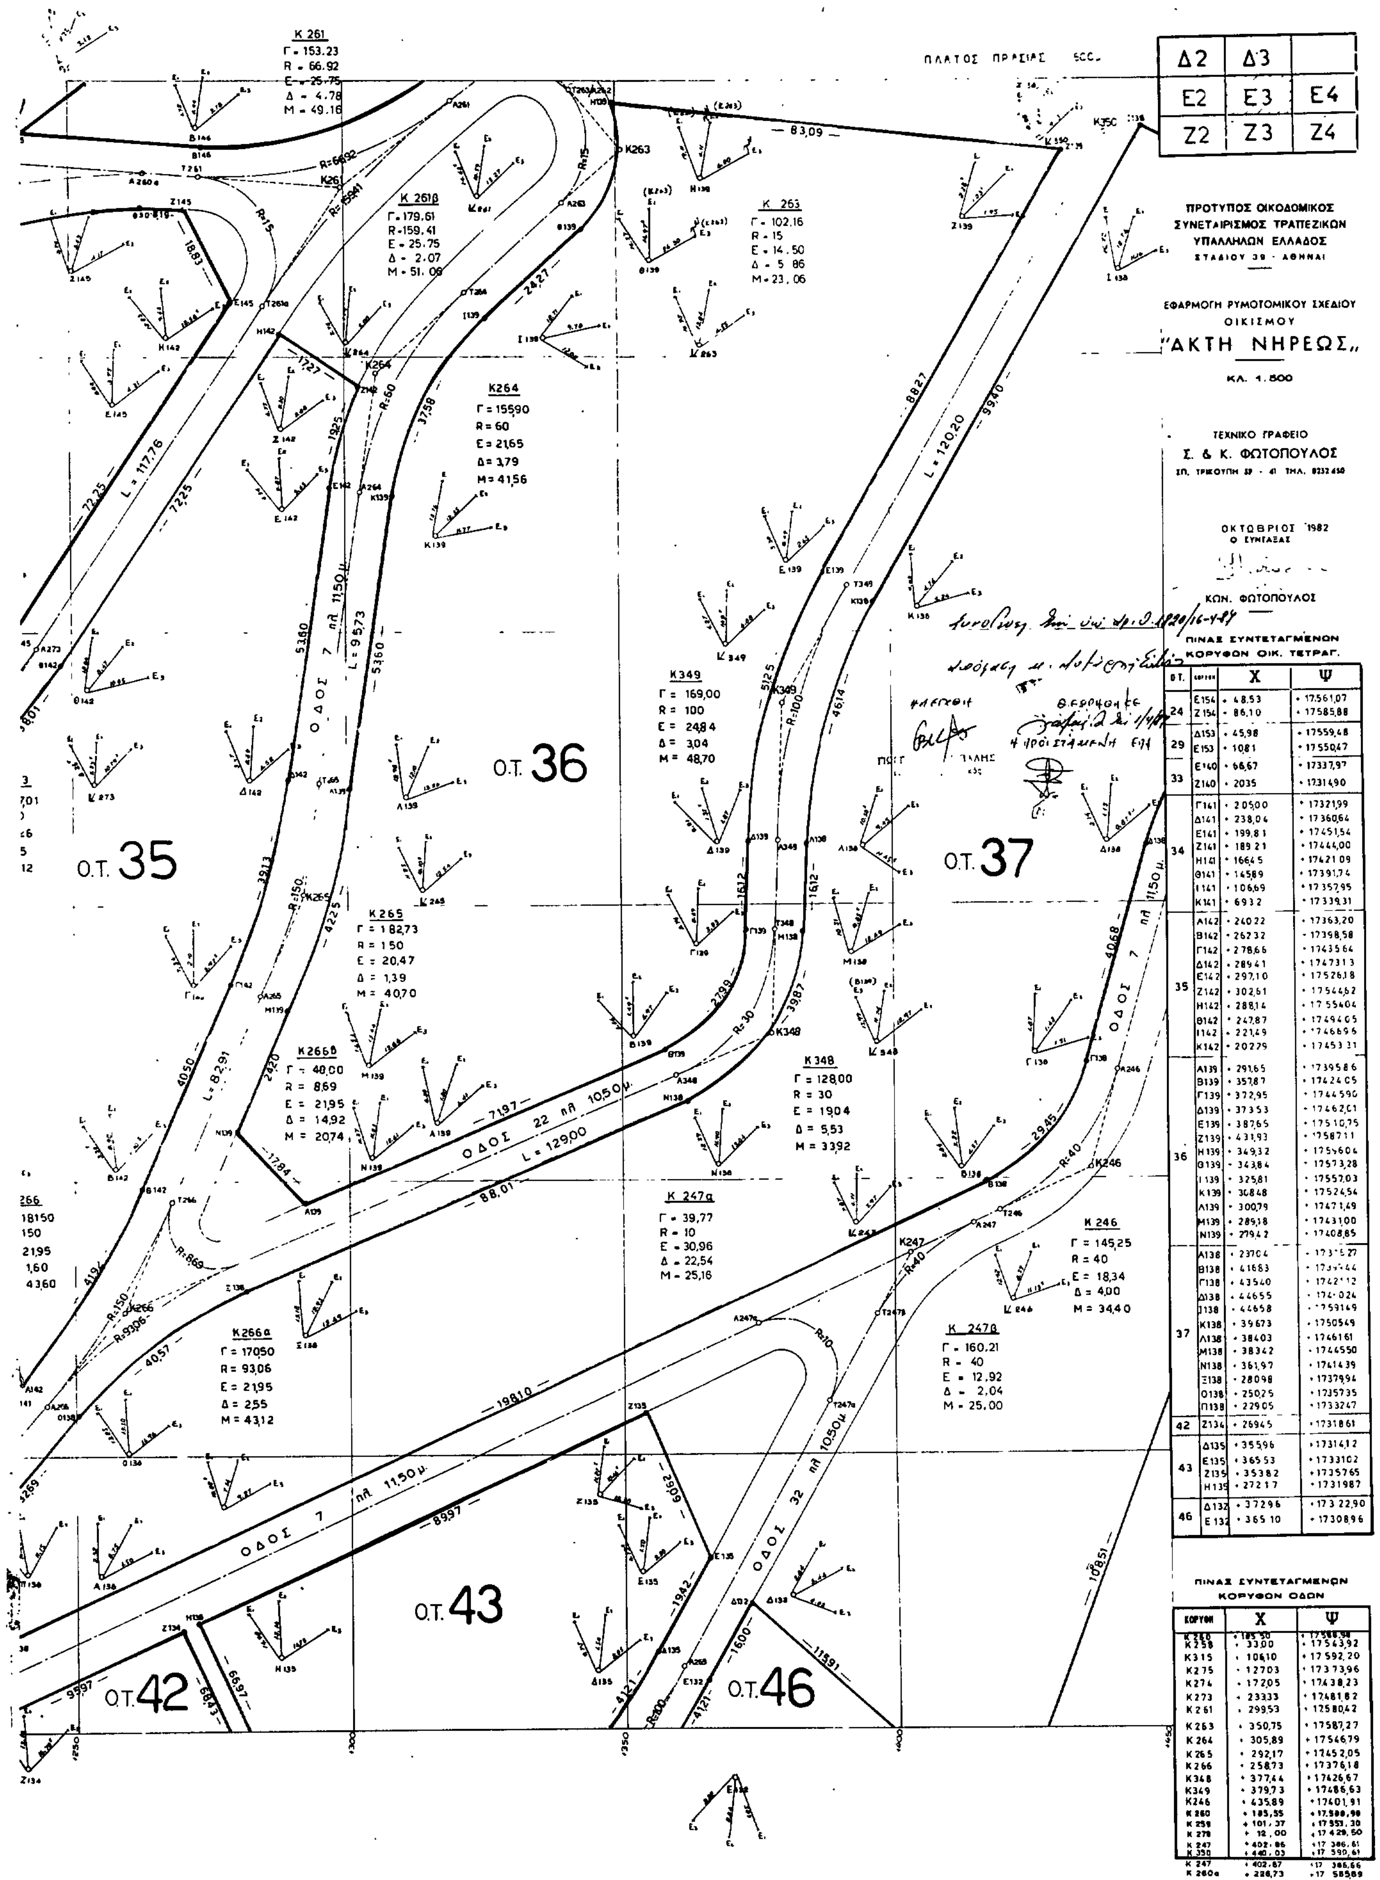


ΠΙΝΑΞ ΣΥΝΤΕΤΑΓΜΕΝΩΝ ΚΟΡΥΦΩΝ ΟΙΚ. ΤΕΤΡΑΓ.


Ο.Τ.	ΚΟΡΥΦΗ	X	Ψ
24	Ε154	+ 48,53	+ 17561,07
	Ζ154	+ 86,10	+ 17585,88
29	Δ153	+ 45,98	+ 17559,48
	Ε153	+ 10,81	+ 17550,47
33	Ε140	+ 66,67	+ 17337,97
	Ζ140	+ 20,35	+ 17314,90
34	Γ141	+ 205,00	+ 17321,99
	Δ141	+ 238,04	+ 17360,64
	Ε141	+ 199,81	+ 17451,54
	Ζ141	+ 189,21	+ 17444,00
	Η141	+ 166,45	+ 17421,09
	Θ141	+ 145,89	+ 17391,74
	Ι141	+ 106,69	+ 17357,95
	Κ141	+ 69,32	+ 17339,31
35	Α142	+ 240,22	+ 17363,20
	Β142	+ 262,32	+ 17398,58
	Γ142	+ 278,66	+ 17435,64
	Δ142	+ 289,41	+ 17473,13
	Ε142	+ 297,10	+ 17526,18
	Ζ142	+ 302,61	+ 17544,62
	Η142	+ 288,14	+ 17554,04
	Θ142	+ 247,87	+ 17494,05
	Ι142	+ 221,49	+ 17466,96
	Κ142	+ 202,79	+ 17453,31
36	Α139	+ 291,65	+ 17395,86
	Β139	+ 357,87	+ 17424,05
	Γ139	+ 372,95	+ 17445,90
	Δ139	+ 373,53	+ 17462,01
	Ε139	+ 387,65	+ 17510,75
	Ζ139	+ 431,93	+ 17587,11
	Η139	+ 349,32	+ 17556,04
	Θ139	+ 343,84	+ 17573,28
	Ι139	+ 325,81	+ 17557,03
	Κ139	+ 308,48	+ 17524,54
	Λ139	+ 300,79	+ 17471,49
	Μ139	+ 289,18	+ 17431,00
	Ν139	+ 279,42	+ 17408,85
37	Α138	+ 237,04	+ 173[illegible]5,27
	Β138	+ 416,83	+ 17[illegible]44
	Γ138	+ 435,40	+ 1742[illegible]12
	Δ138	+ 446,55	+ 174[illegible]024
	Ι138	+ 446,58	+ [illegible]759149
	Κ138	+ 396,73	+ 1750549
	Λ138	+ 384,03	+ 1746161
	Μ138	+ 383,42	+ 1744550
	Ν138	+ 361,97	+ 1741439
	Ξ138	+ 280,98	+ 1737994
	Ο138	+ 250,25	+ 1735735
	Π138	+ 229,05	+ 1733247
42	Ζ134	+ 269,45	+ 1731861
43	Δ135	+ 355,96	+ 1731412
	Ε135	+ 365,53	+ 1733102
	Ζ135	+ 353,82	+ 1735765
	Η135	+ 272,17	+ 1731987
46	Δ132	+ 372,96	+ 17322,90
	Ε132	+ 365,10	+ 17308,96

ΠΙΝΑΞ ΣΥΝΤΕΤΑΓΜΕΝΩΝ ΚΟΡΥΦΩΝ ΟΔΩΝ

ΚΟΡΥΦΗ	X	Ψ
Κ260	+ 185,50	+ 17580,98
Κ258	+ 33,00	+ 17543,92
Κ315	+ 106,10	+ 17592,20
Κ275	+ 127,03	+ 17373,96
Κ274	+ 172,05	+ 17438,23
Κ273	+ 233,33	+ 17481,82
Κ261	+ 299,53	+ 17580,42
Κ263	+ 350,75	+ 17587,27
Κ264	+ 305,89	+ 17546,79
Κ265	+ 292,17	+ 17452,05
Κ266	+ 258,73	+ 17376,18
Κ348	+ 377,44	+ 17426,67
Κ349	+ 379,73	+ 17486,63
Κ246	+ 435,89	+ 17401,91
Κ260	+ 185,55	+ 17580,98
Κ259	+ 101,37	+ 17553,30
Κ278	+ 12,00	+ 17429,50
Κ247	+ 402,86	+ 17386,61
Κ350	+ 440,03	+ 17590,61
Κ247	+ 402,87	+ 17386,66
Κ260α	+ 226,73	+ 17585,89

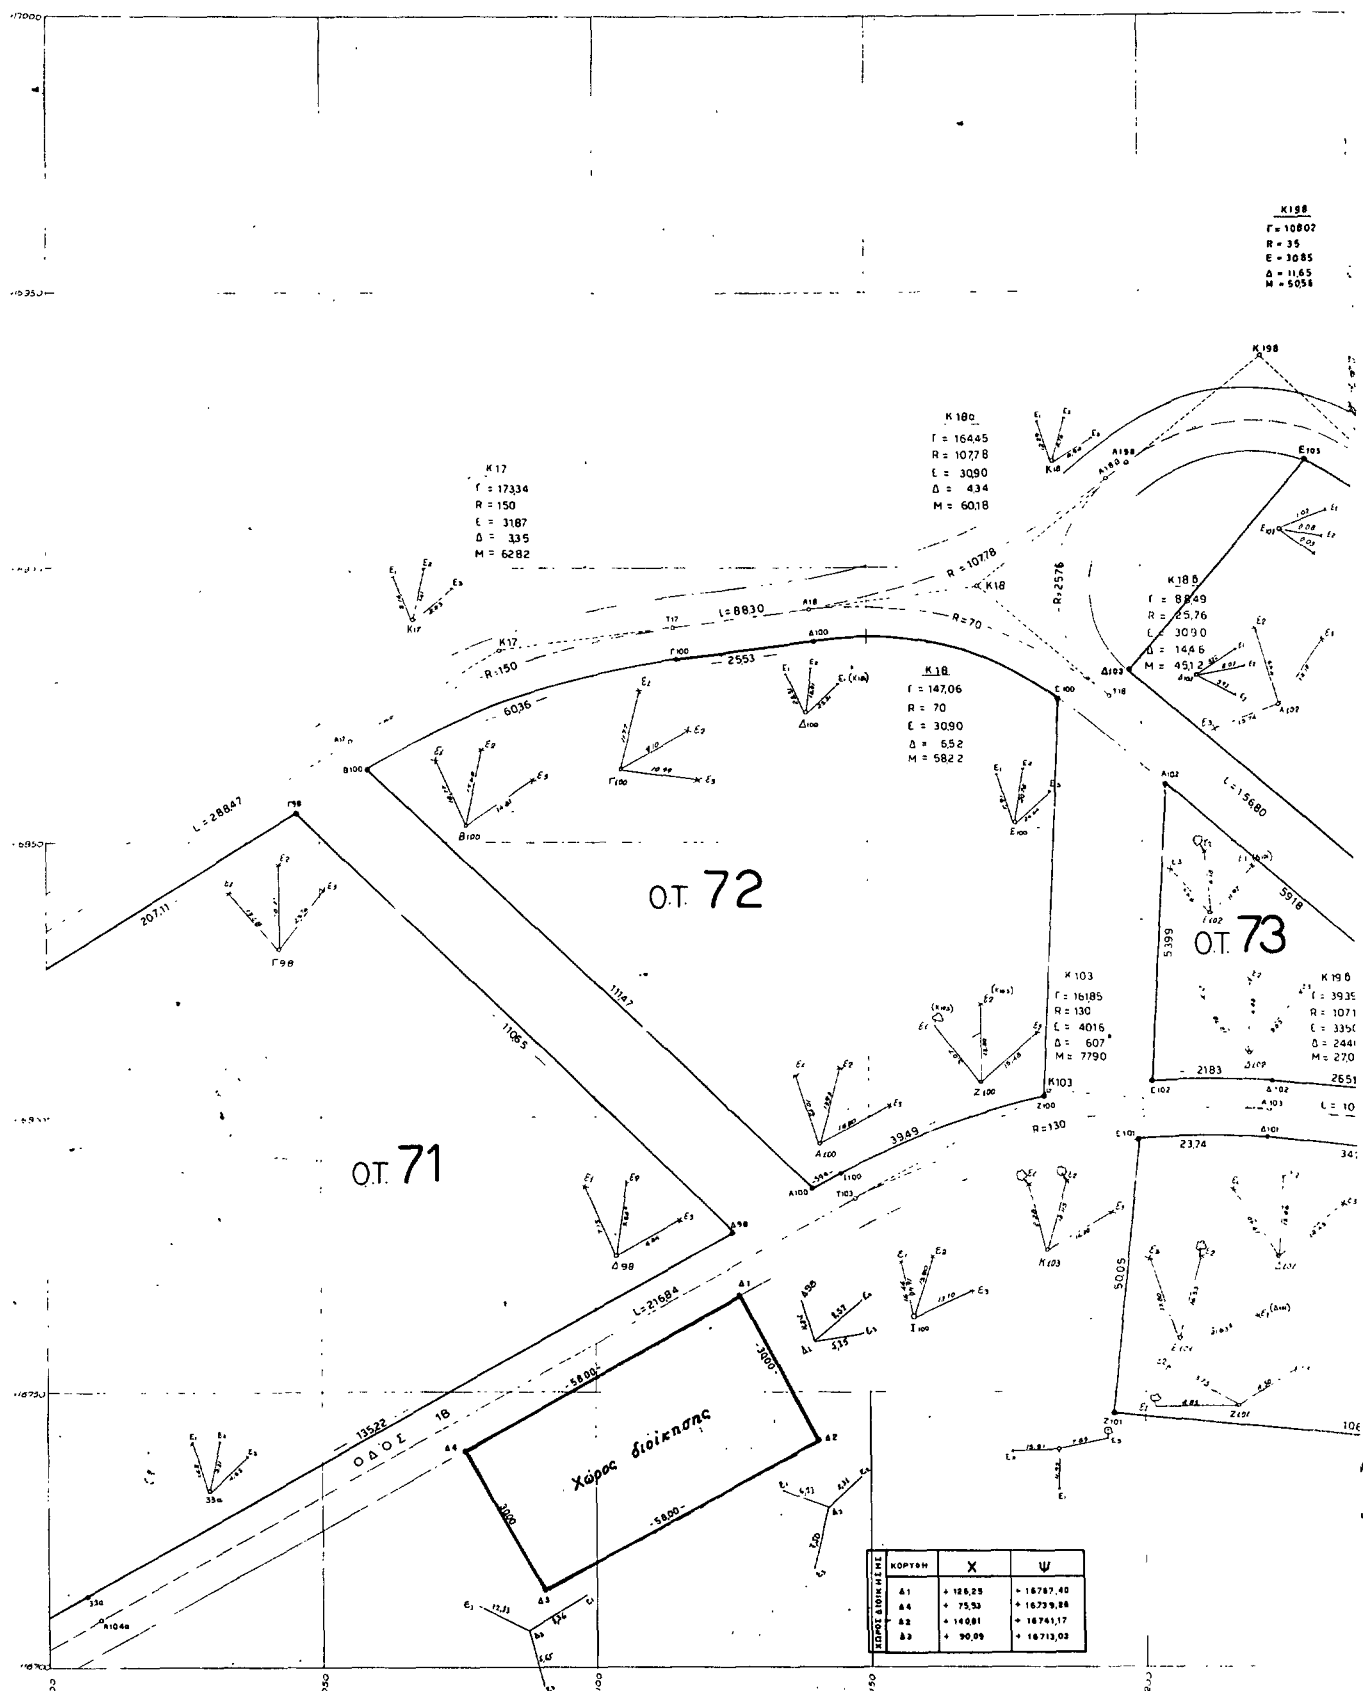

ΧΩΡΟΣ ΔΙΟΙΚΗΣΗΣ ΚΟΡΥΦΗ	Χ	Ψ
Δ1	+ 126,25	+ 16787,40
Δ4	+ 75,53	+ 16739,28
Δ2	+ 140,81	+ 16741,17
Δ3	+ 90,09	+ 16713,02

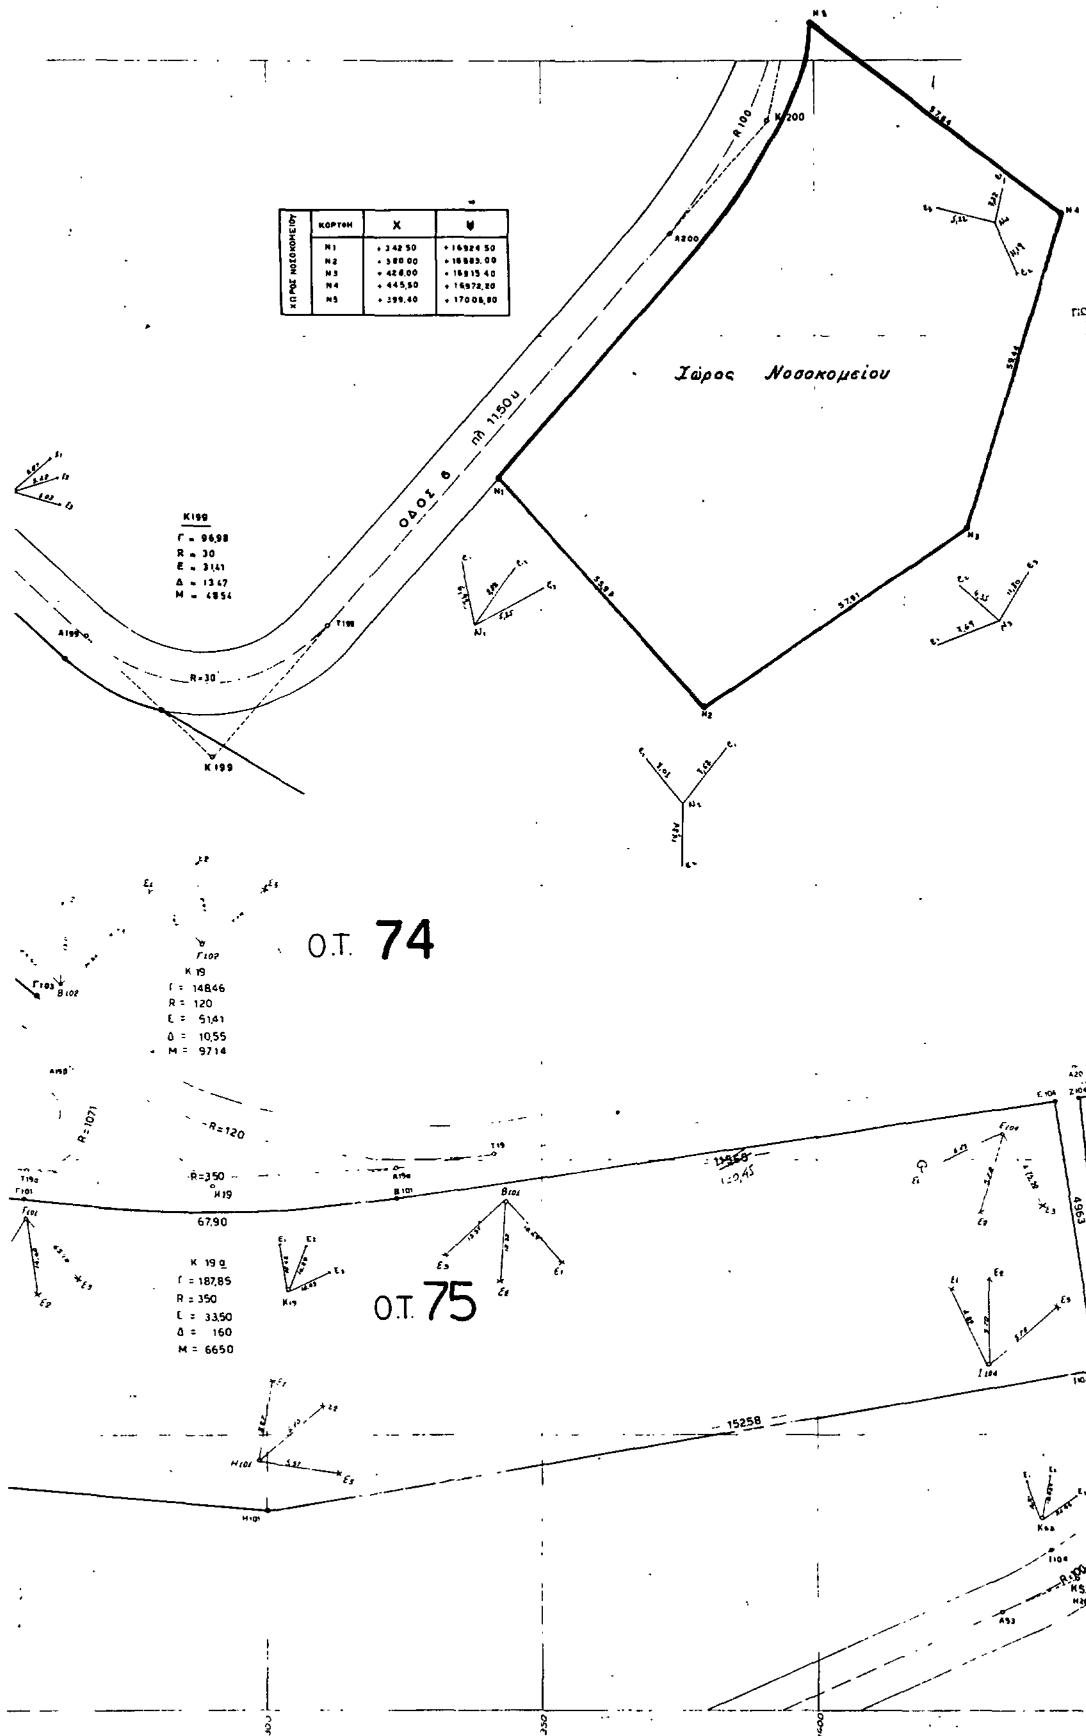

ΧΩΡΟΣ ΝΟΣΟΚΟΜΕΙΟΥ	ΚΟΡΥΦΗ	X	Ψ
	N1	+ 342,50	+ 16924,50
	N2	+ 380,00	+ 16883,00
	N3	+ 428,00	+ 16915,40
	N4	+ 445,50	+ 16972,20
	N5	+ 399,40	+ 17006,80

Z2	Z3	Z4
H2	H3	H4
Θ2	Θ3	Θ4

Συνοδεύει ... 1820/16-4-87

Θεωρήθηκε ... 1/4/87
Η προϊσταμένη ΕΠΑ

ΠΡΟΤΥΠΟΣ ΟΙΚΟΔΟΜΙΚΟΣ
ΣΥΝΕΤΑΙΡΙΣΜΟΣ ΤΡΑΠΕΖΙΚΩΝ
ΥΠΑΛΛΗΛΩΝ ΕΛΛΑΔΟΣ
ΣΤΑΔΙΟΥ 39 - ΑΘΗΝΑΙ

ΕΦΑΡΜΟΓΗ ΡΥΜΟΤΟΜΙΚΟΥ ΣΧΕΔΙΟΥ
ΟΙΚΙΣΜΟΥ

"ΑΚΤΗ ΝΗΡΕΩΣ"

ΚΛ. 1:500

ΤΕΧΝΙΚΟ ΓΡΑΦΕΙΟ
Σ. & Κ. ΦΩΤΟΠΟΥΛΟΣ
ΣΠ. ΤΡΙΚΟΥΠΗ 39 - 41 ΤΗΛ. 8237 469

ΟΚΤΩΒΡΙΟΣ 1979
Ο ΣΥΝΤΑΞΑΣ

ΚΩΝ. ΦΩΤΟΠΟΥΛΟΣ

ΠΑΡΑΤΗΡΗΣΕΙΣ Τό πλάτος τοῦ πρασιαίου εἶναι 600 μ
Το συμβολο x χρησιμοποιείται για να δηλώσει βραχοσημο

ΠΙΝΑΞ ΣΥΝΤΕΤΑΓΜΕΝΩΝ ΚΟΡΥΦΩΝ ΟΔΩΝ

ΚΟΡΥΦΗ	X	Ψ
K17	+ 8299	+ 168851[illegible]
K18	+ 17055	+ 1689655
K19	+ 29003	+ 167951[illegible]
K53	+ 44724	+ [illegible]72393
K103	+ 18231	+ 1680481

ΠΙΝΑΞ ΣΥΝΤΕΤΑΓΜΕΝΩΝ ΚΟΡΥΦΩΝ ΟΙΚ. ΤΕΤΡΑΓ.

ΟΤ	ΚΟΡΥΦΗ	X	Ψ
71	Γ98	+ 4567	+ 1685554
	Δ98	+ 12530	+ 1677870
	33α	+ 706	+ 1671109
72	A100	+ 13984	+ 1678703
	B100	+ 5880	+ 1686357
	Γ100	+ 11534	+ 1688355
	Δ100	+ 14068	+ 1688685
	E100	+ 18527	+ 1687616
	Z100	+ 18188	+ 1680378
	I100	+ 14504	+ 1678991
73	A102	+ [illegible]	+ 168[illegible]
	B102	+ 24956	+ 1682220
	Γ102	+ 24960	+ 1680405
	Δ102	+ 22319	+ 1680612
	E102	+ 20141	+ 1680658
75	B101	+ 32419	+ 1679273
	Γ101	+ 25618	+ 1679289
	Δ101	+ 22721	+ 1679586
	E101	+ 19855	+ 1679584
	Z101	+ 19426	+ 1674597
	H101	+ 30010	+ 1673620
	I104	+ 45055	+ 1676160
	Z104	+ 44130	+ 1681070
ΚΑΤΑΣΤΗΜ	Z104	+ 44248	+ 1681132

ΟΔΟΣ 1 πλ. 11,50 μ

ΟΔΟΣ 2 πλ. 11,50 μ

ΟΔΟΣ 62 πλ. 8,00 μ

ΟΔΟΣ 63 πλ. 8,00 μ

ΟΔΟΣ 61 πλ. 8,00 μ

Ο.Τ. 83

Ο.Τ. 84

Ο.Τ. 85

Ο.Τ. 86

Ο.Τ. 87

Ο.Τ. 91

K 26α
r = 29,89
R = 12,50
L = 52,26
Δ = 16,74
M = 36,38

K 26
r = 170,08
R = 100
L = 23,94
Δ = 2,83
M = 47,00

K 27
r = 185,47
R = 120
L = 13,75
Δ = 0,79
M = 27,38

K 96
r = 155,05
R = 100
L = 36,85
Δ = 6,57
M = 70,60

K 28
r = 163,67
R = 120
L = 35,20
Δ = 5,06
M = 68,48

K 97
r = 171,46
R = 100
L = 22,79
Δ = 2,57
M = 44,82

K 90
r = 182,90
R = 100
L = 13,51
Δ = 0,91
M = 26,86


Γ 91312/80

10 - ... 1980

30 Νοεμβρίου

ΠΑΡΑΤΗΡΗΣΕΙΣ: Τό πλάτος τοῦ πεζοδρομίου εἶναι 600 μ. Τό σύμβολο x χρησιμοποιεῖται γιά νά δηλώσει δενδροστοιχία.

Z4	Z5	Z6
H4	H5	H6
Θ4	Θ5	Θ6

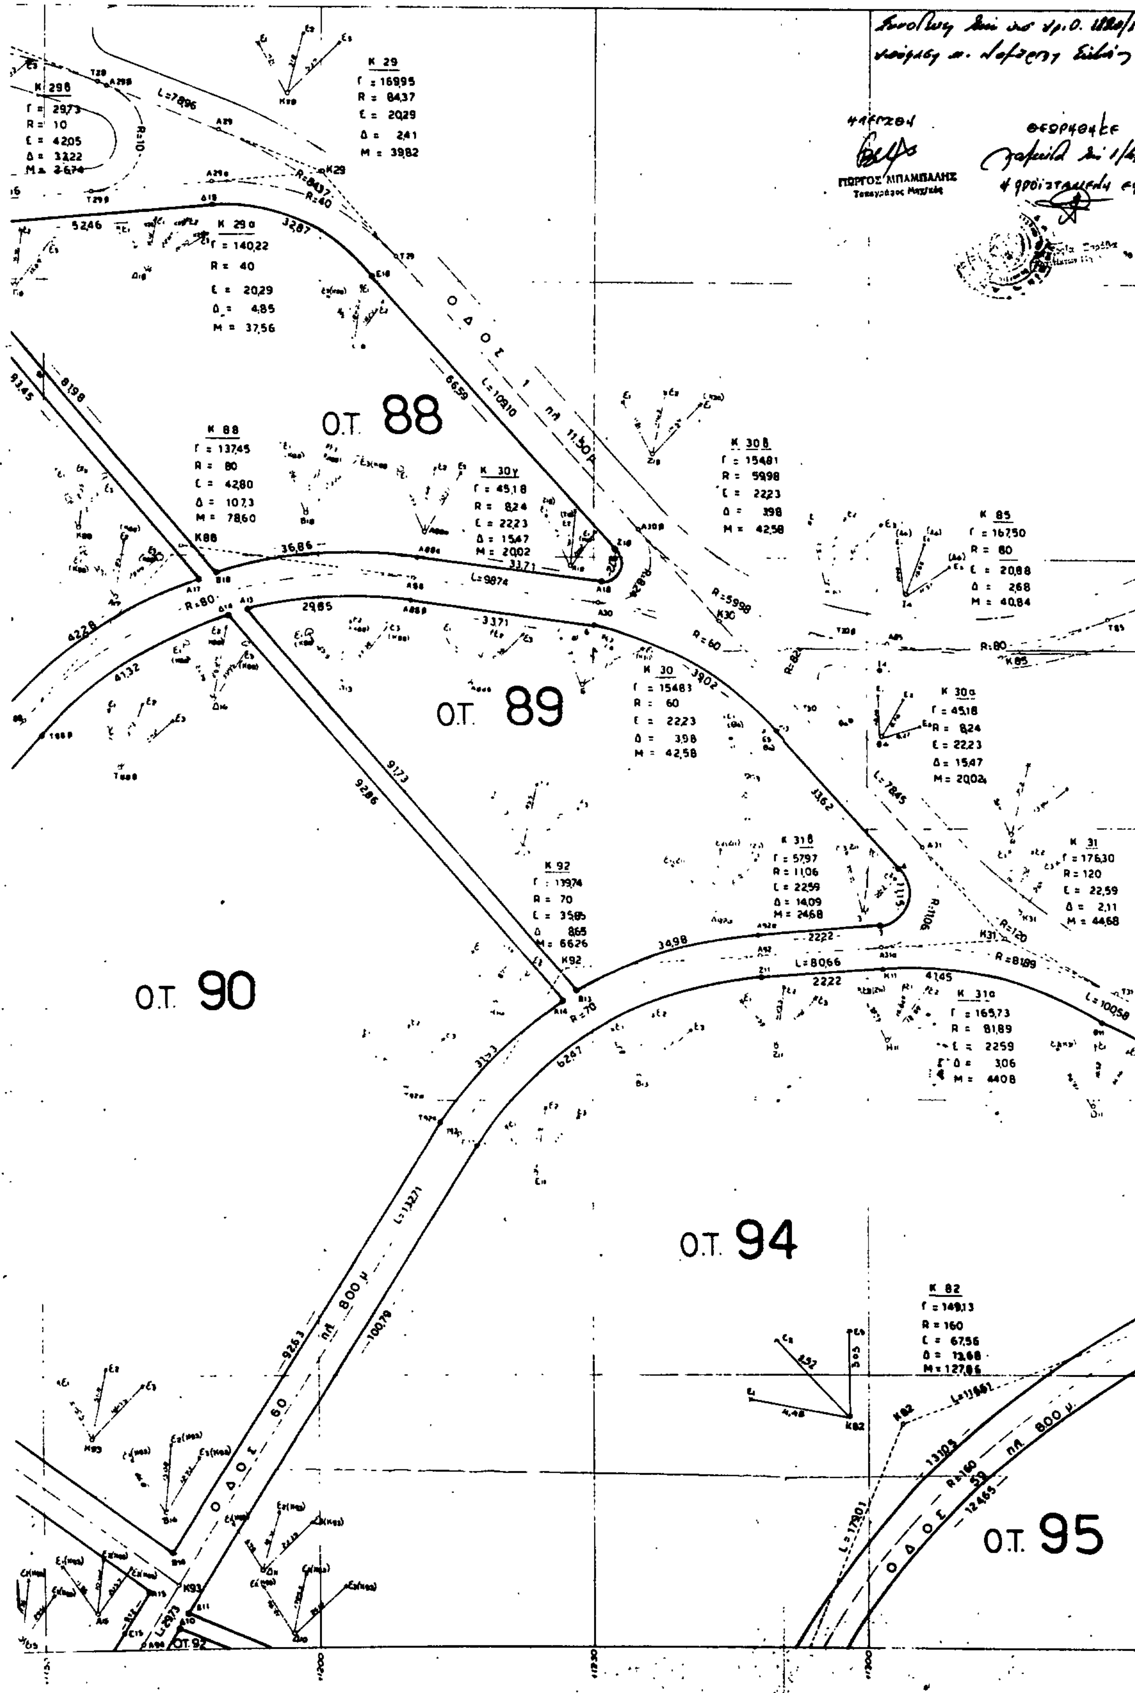

ΠΡΟΤΥΠΟΣ ΟΙΚΟΔΟΜΙΚΟΣ ΣΥΝΕΤΑΙΡΙΣΜΟΣ ΤΡΑΠΕΖΙΚΩΝ ΥΠΑΛΛΗΛΩΝ ΕΛΛΑΔΟΣ
ΣΤΑΔΙΟΥ 30 - ΑΘΗΝΑΙ

ΕΦΑΡΜΟΓΗ ΡΥΜΟΤΟΜΙΚΟΥ ΣΧΕΔΙΟΥ ΟΙΚΙΣΜΟΥ

"ΑΚΤΗ ΝΗΡΕΩΣ"

ΚΛ. 1:800

ΤΕΧΝΙΚΟ ΓΡΑΦΕΙΟ
Σ. & Κ. ΦΩΤΟΠΟΥΛΟΣ
ΕΠ. ΤΡΙΚΟΥΠΗ 39 - 41 ΤΗΛ. 8232.480

ΟΚΤΩΒΡΙΟΣ 1979
Ο ΣΥΝΤΑΞΑΣ

ΚΩΝ. ΦΩΤΟΠΟΥΛΟΣ

ΠΙΝΑΞ ΣΥΝΤΕΤΑΓΜΕΝΩΝ ΚΟΡΥΦΩΝ ΟΔΩΝ

ΚΟΡΥΦΗ	X	Ψ
K 26	+1012,76	+16963,18
K 27	+1061,65	+16983,45
K 28	+1176,88	+16991,61
K 29	+1200,37	+16969,94
K 30	+1272,89	+16888,43
K 31	+1325,07	+16829,85
K 85	[illegible]	[illegible]
K 88	+1175,03	+16901,56
K 89	+1071,63	+16785,15
K 90	+1059,85	+16758,12
K 92	+1244,59	+16824,30
K 93	+1174,51	+16711,68
K 96	+1086,34	+16959,06
K 97	+982,97	+16851,50
K 98	+974,53	+16817,00

ΠΙΝΑΞ ΣΥΝΤΕΤΑΓΜΕΝΩΝ ΚΟΡΥΦΩΝ ΟΙΚ. ΤΕΤΡΑΓ.

Ο.Τ.	ΚΟΡΥΦΗ	X	Ψ
83	A22	+955,20	+16959,70
	B22	+954,15	+16942,60
	Γ22	+918,14	+16926,50
84	B19	+971,73	+16821,34
	E19	+972,90	+16916,02
	H19	+1051,52	+16974,52
	Θ19	+1076,27	+16982,51
	I19	+1093,51	+16986,01
	M19	+1115,18	+16988,76
	K19	+1116,49	+16965,78
	Λ19	+1057,84	+16915,37
	N19	+1000,95	+16876,65
	Ξ19	+976,98	+16817,14
85	A20	+970,14	+16811,48
86	A16	+1067,90	+16783,83
	Δ16	+972,98	+16811,91
	E16	+1062,16	+16772,02
	Z16	+1051,45	+16745,57
87	A17	+1178,39	+16895,36
	T88α	+1163,76	+16872,07
	B17	+1072,24	+16795,80
	Γ17	+979,16	+16819,65
	E17	+984,58	+16834,61
	Z17	+1006,69	+16871,09
	H17	+1063,58	+16979,81
	Δ17	+1124,40	+16950,99
88	A18	+1251,39	+16895,35
	A88α	+1217,98	+16899,83
	B18	+1181,48	+16896,64
	Γ18	+1128,32	+16959,05
	Δ18	+1180,55	+16964,03
	E18	+1209,55	+16950,96
	Z18	+1251,82	+16901,22
89	A13	+1187,23	+16808,99
	A88β	+1216,92	+16891,91
	6	+1250,33	+16887,43
	Γ13	+1282,39	+16868,00
	4	+1309,75	+16842,89
	3	+1307,76	+16832,32
	A92α	+1280,09	+16830,79
	B13	+1244,98	+16829,39
90	A14	+1244,58	+16818,59
	T92α	+1222,24	+16799,06
	B14	+1173,38	+16717,37
	Γ14	+1079,38	+16786,82
	T889	+1149,76	+16866,79
	Δ14	+1183,96	+16888,93
91	A15	+1169,19	+16710,69
	E15	+1164,36	+16702,95
	H15	+1061,31	+16764,31
	Δ15	+1074,99	+16780,11
94	Δ11	+1175,82	+16706,21
	E11	+1289,03	+16791,81
	Z11	+1288,63	+16822,81
	H11	+1302,80	+16824,34
	Θ11	+1342,59	+16814,48
92	Δ10	+1174,22	+16703,65

Ο.Τ. 95

Ο.Τ. 96

ΟΔΟΣ 52 πλ. 800 μ

L= 392.06

225.41

287.13

4.58

Κ34

ΟΔΟΣ 50 πλ. 800 μ

L= 316.46

252.11

10 Δεκεμβρίου 1980

656

της 20 Νοεμβρίου 1980

11400

11450

11500

11550

11600



Η5	Η6	
Θ5	Θ6	
15	16	

ΠΡΟΤΥΠΟΣ ΟΙΚΟΔΟΜΙΚΟΣ
ΣΥΝΕΤΑΙΡΙΣΜΟΣ ΤΡΑΠΕΖΙΚΩΝ
ΥΠΑΛΛΗΛΩΝ ΕΛΛΑΔΟΣ
ΣΤΑΔΙΟΥ 39 - ΑΘΗΝΑΙ

ΕΦΑΡΜΟΓΗ ΡΥΜΟΤΟΜΙΚΟΥ ΣΧΕΔΙΟΥ
ΟΙΚΙΣΜΟΥ

"ΑΚΤΗ ΝΗΡΕΩΣ"

ΚΛ. 1:500

ΤΕΧΝΙΚΟ ΓΡΑΦΕΙΟ
Σ. & Κ. ΦΩΤΟΠΟΥΛΟΣ
ΣΠ. ΤΡΙΚΟΥΠΗ 39 - 41 ΤΗΛ. [illegible]

ΟΚΤΩΒΡΙΟΣ 1979
Ο ΣΥΝΤΑΞΑΣ

ΚΩΝ. ΦΩΤΟΠΟΥΛΟΣ


ΠΙΝΑΞ ΣΥΝΤΕΤΑΓΜΕΝΩΝ
ΚΟΡΥΦΩΝ ΟΔΩΝ

ΚΟΡΥΦΗ	Χ	Ψ
Κ 34	+ 155240	+ 1669590

ΠΙΝΑΞ ΣΥΝΤΕΤΑΓΜΕΝΩΝ
ΚΟΡΥΦΩΝ ΟΙΚ. ΤΕΤΡΑΓ.

Ο.Τ.	ΚΟΡΥΦΗ	Χ	Ψ
96	Α7	+ 154660	+ 16 695,99
	Ε7	+ 155070	+ 16527,90

ΠΑΡΑΤΗΡΗΣΗ: Τό πλάτος τοῦ προυπτίου εἶναι 600 μ.

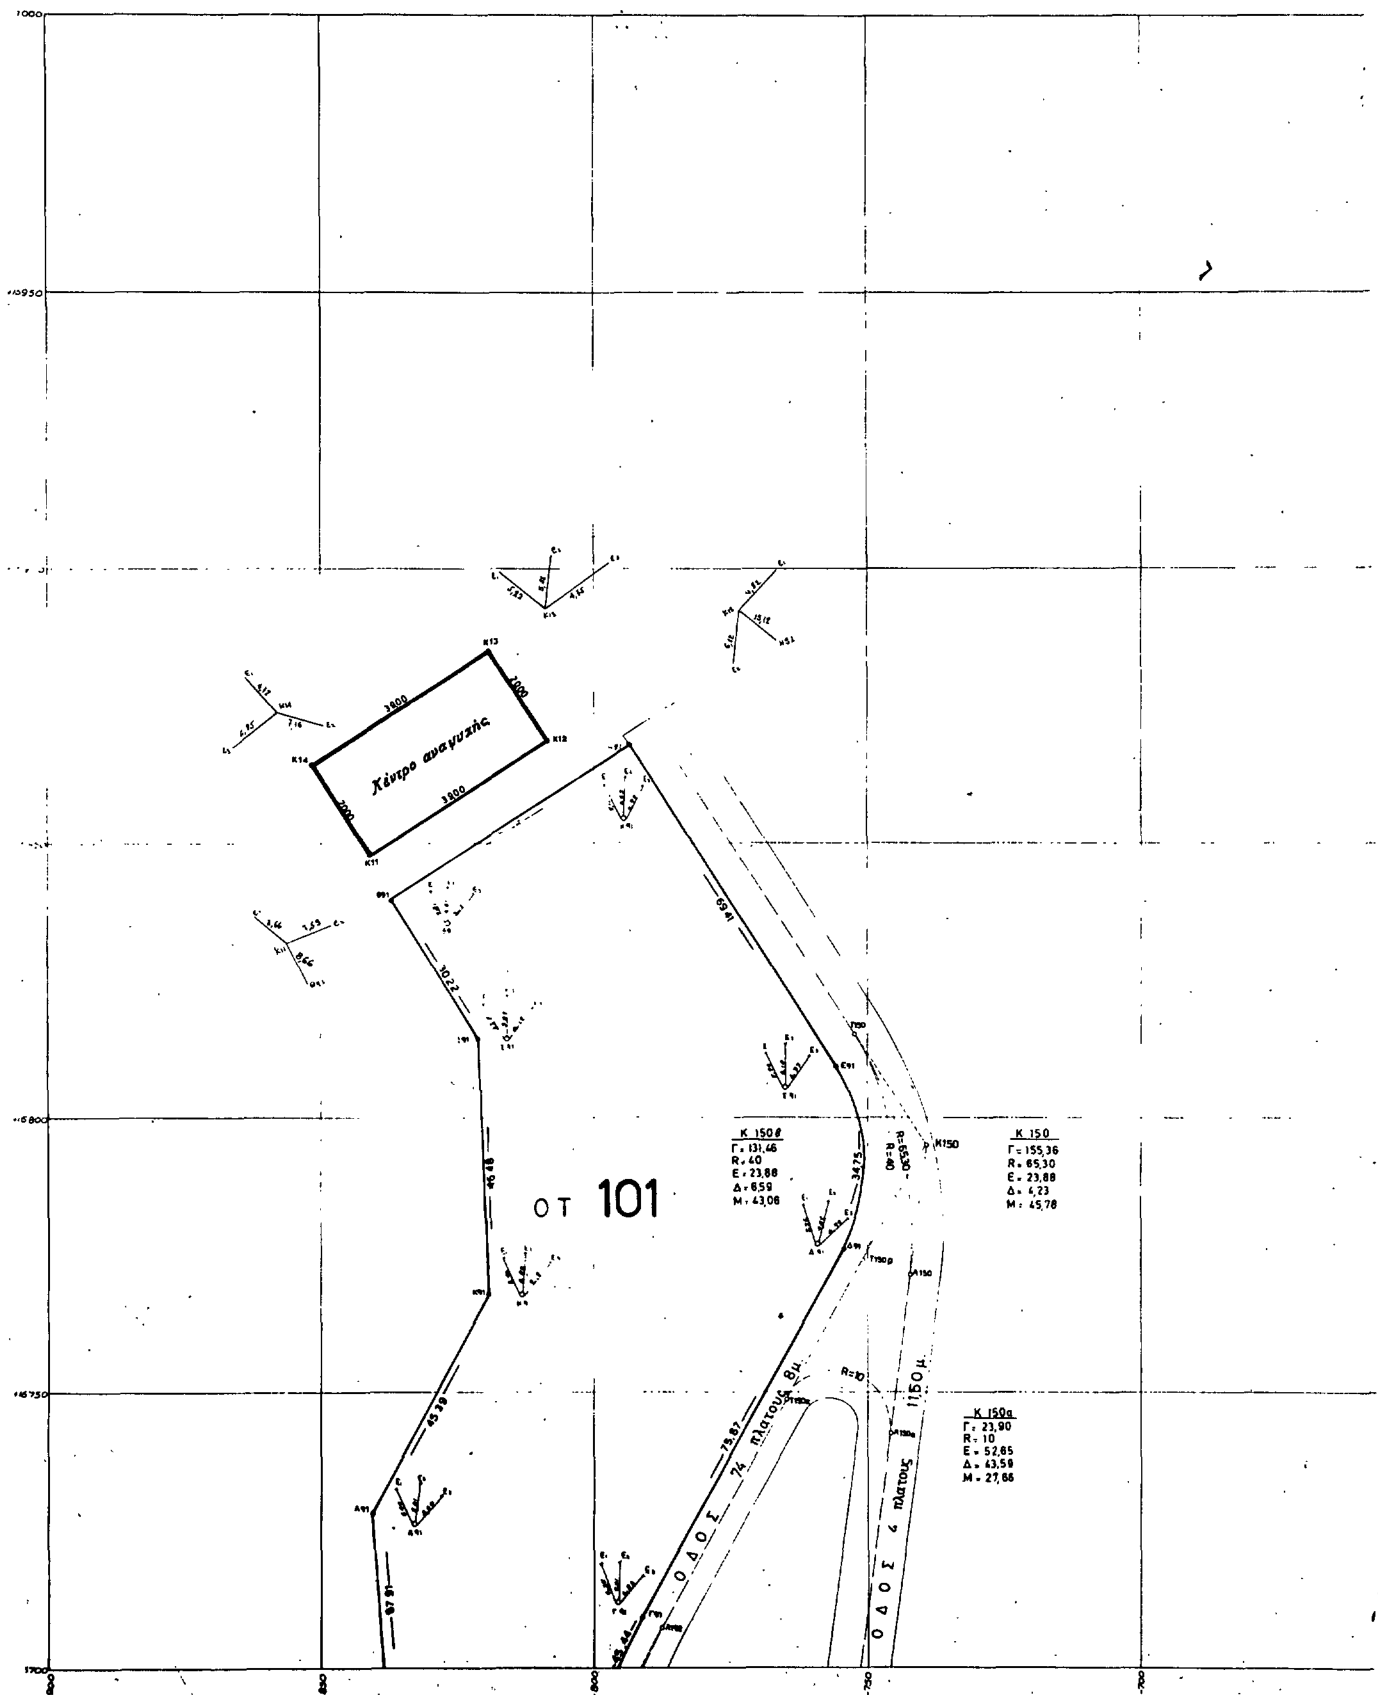
Κέντρο αναψυχής
3900
2000
ΟΤ 101
Κ 150β
Γ = 131,46
R = 40
Ε = 23,88
Δ = 6,59
Μ = 43,06
Κ 150
Γ = 155,36
R = 65,30
Ε = 23,88
Δ = 4,23
Μ = 45,78
Κ 150α
Γ = 23,90
R = 10
Ε = 52,65
Δ = 43,59
Μ = 27,66
R=65,30
R=40
R=10
ΟΔΟΣ 74 πλάτους 8μ.
ΟΔΟΣ 4 πλάτους 11,50 μ.
34,75
69,61
30,22
46,48
45,39
79,87

Πλάτος πρασιάς 6.00 μ.

ΓΙΩΡΓΟΣ ΜΠΑΜΠΑΛΗΣ
Τοπογράφος Μηχ/κός

		Ζ2
	Η1	Η2
	Θ1	Θ2

ΠΡΟΤΥΠΟΣ ΟΙΚΟΔΟΜΙΚΟΣ
ΣΥΝΕΤΑΙΡΙΣΜΟΣ ΤΡΑΠΕΖΙΚΩΝ
ΥΠΑΛΛΗΛΩΝ ΕΛΛΑΔΟΣ
ΣΤΑΔΙΟΥ 39 - ΑΘΗΝΑΙ

ΕΦΑΡΜΟΓΗ ΡΥΜΟΤΟΜΙΚΟΥ ΣΧΕΔΙΟΥ
ΟΙΚΙΣΜΟΥ
"ΑΚΤΗ ΝΗΡΕΩΣ"

ΚΛ. 1:500

ΤΕΧΝΙΚΟ ΓΡΑΦΕΙΟ
Σ. & Κ. ΦΩΤΟΠΟΥΛΟΣ
ΣΠ. ΤΡΙΚΟΥΠΗ [illegible] ΤΗΛ. [illegible]

ΟΚΤΩΒΡΙΟΣ 1979
Ο ΣΥΝΤΑΞΑΣ

ΚΩΝ. ΦΩΤΟΠΟΥΛΟΣ

ΠΙΝΑΞ ΣΥΝΤΕΤΑΓΜΕΝΩΝ
ΚΟΡΥΦΩΝ ΟΔΩΝ


ΚΟΡΥΦΗ	Χ	Ψ
Κ 150	- 739,56	+16.795,10

ΠΙΝΑΞ ΣΥΝΤΕΤΑΓΜΕΝΩΝ
ΚΟΡΥΦΩΝ ΟΙΚ. ΤΕΤΡΑΓ.

Ο.Τ.	[illegible]	Χ	Ψ
101	Γ 91	- 790,97	+16.709,51
	Δ 91	- 754,55	+16.776,07
	Ε 91	- 755,79	+16.809,54
	Ζ 91	- 786,90	+16.857,47
	Η 91	- 792,98	+16.868,15
	Θ 91	- 837,26	+16.839,99
	Ι 91	- 820,90	+16814,58
	Κ 91	- 819,08	+16768,14
	Λ 91	- 840,64	+16728,20

ΚΕΝΤΡΟ ΑΝΑΨΥΧΗΣ	ΚΟΡΥΦΗ	Χ	Ψ
	Κ 11	- 841,00	+16 847 80
	Κ 12	- 808,09	+16868,73
	Κ 13	- 818,82	+16885,60
	Κ 14	- 851,73	+16864 67

-600 -550 -500 -450

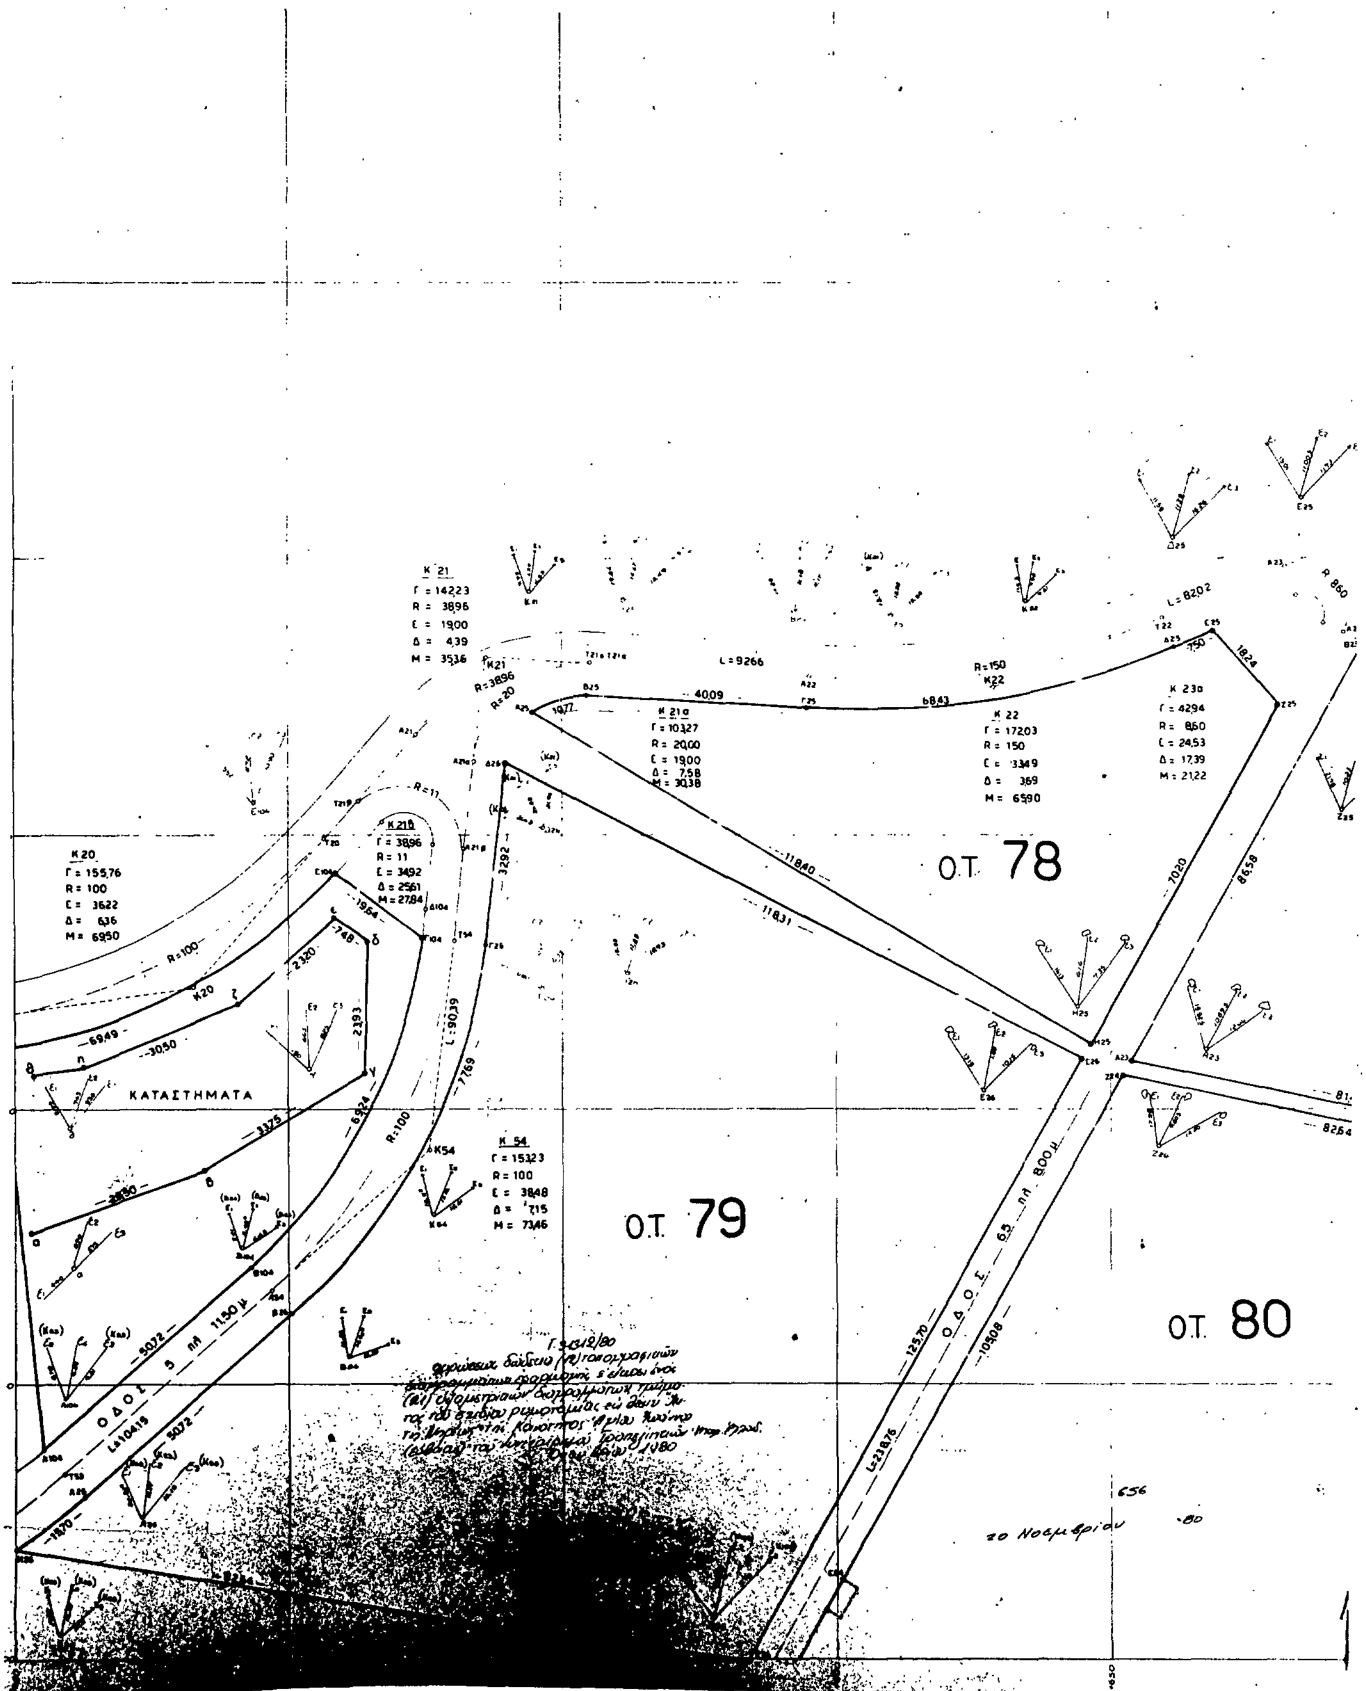

Κ 21
Γ = 142,23
R = 38,96
Ε = 19,00
Δ = 4,39
Μ = 35,36
Κ 20
Γ = 155,76
R = 100
Ε = 36,22
Δ = 6,36
Μ = 69,50
Κ 21β
Γ = 38,96
R = 11
Ε = 34,92
Δ = 25,61
Μ = 27,84
Κ 21α
Γ = 103,27
R = 20,00
Ε = 19,00
Δ = 7,58
Μ = 30,38
Κ 22
Γ = 172,03
R = 150
Ε = 33,49
Δ = 3,69
Μ = 65,90
Κ 23α
Γ = 42,94
R = 8,60
Ε = 24,53
Δ = 17,39
Μ = 21,22
Κ 54
Γ = 153,23
R = 100
Ε = 38,48
Δ = 7,15
Μ = 73,46
L = 92,66
L = 82,02
L = 90,39
R = 100
ΚΑΤΑΣΤΗΜΑΤΑ
Ο.Τ. 78
Ο.Τ. 79
Ο.Τ. 80
ΟΔΟΣ 5 πλ. 11,50 μ
ΟΔΟΣ 6,5 πλ. 8,00 μ
L = 104,19
L = 218,76

ΠΑΡΑΤΗΡΗΣΕΙΣ: Τό πλάτος τοῦ πρανούς εἶναι 6,00 μ
Τό σύμβολο x χρησιμοποιεῖται για να δηλώσει βραχόσημο

Ζ3	Ζ4	Ζ5
Η3	Η4	Η5
Θ3	Θ4	Θ5

ΓΙΩΡΓΟΣ ΜΠΑΜΠΑΛΗΣ

ΠΡΟΤΥΠΟΣ ΟΙΚΟΔΟΜΙΚΟΣ ΣΥΝΕΤΑΙΡΙΣΜΟΣ ΤΡΑΠΕΖΙΚΩΝ ΥΠΑΛΛΗΛΩΝ ΕΛΛΑΔΟΣ
ΣΤΑΔΙΟΥ 39 - ΑΘΗΝΑΙ

ΕΦΑΡΜΟΓΗ ΡΥΜΟΤΟΜΙΚΟΥ ΣΧΕΔΙΟΥ ΟΙΚΙΣΜΟΥ

"ΑΚΤΗ ΝΗΡΕΩΣ"

ΚΛ 1:500

ΤΕΧΝΙΚΟ ΓΡΑΦΕΙΟ
Σ. & Κ. ΦΩΤΟΠΟΥΛΟΣ
ΣΠ. ΤΡΙΚΟΥΠΗ 39-41 ΤΗΛ. 8232.468

ΟΚΤΩΒΡΙΟΣ 1979
Ο ΣΥΝΤΑΞΑΣ

ΚΩΝ. ΦΩΤΟΠΟΥΛΟΣ

Ο.Τ. 81 — Ο.Τ. 82 — Ο.Τ. 83 — Ο.Τ. 84 — Ο.Τ. 85

ΟΔΟΣ 1 πλ. 11,50 μ — ΟΔΟΣ 2 πλ. 11,50 μ — ΟΔΟΣ 63 πλ. 8,00 μ — ΟΔΟΣ 64 πλ. 8,00 μ

K 23: Γ = 157,09, R = 70, Ε = 24,53, Δ = 4,17, Μ = 47,18
K 240: Γ = 47,12, R = 9,03, Ε = 23,28, Δ = 15,94, Μ = 21,68
K 24: Γ = 152,87, R = 60, Ε = 23,28, Δ = 4,36, Μ = 44,42
K 25: Γ = 172,60, R = 100, Ε = 21,86, Δ = 2,36, Μ = 43,04
K 61: Γ = 130,97, R = 100, Ε = 60,24, Δ = 16,74, Μ = 108,44
K 101: Γ = 179,15, R = 150, Ε = 24,78, Δ = 2,03, Μ = 49,12


ΠΙΝΑΣ ΣΥΝΤΕΤΑΓΜΕΝΩΝ ΚΟΡΥΦΩΝ ΟΔΩΝ

ΚΟΡΥΦΗ	Χ	Ψ
Κ 21	+ 535,93	+ 16882,44
Κ 22	+ 628,42	+ 16876,76
Κ 23	+ 704,36	+ 16907,76
Κ 24	+ 790,46	+ 16942,95
Κ 25	+ 856,32	+ 16998,86
Κ 54	+ 525,50	+ 16792,65
Κ 61	+ 865,67	+ 16896,34
Κ 101	+ 743,51	+ 16843,90
Κ 20	+ 487,44	+ 16822,41


ΠΙΝΑΣ ΣΥΝΤΕΤΑΓΜΕΝΩΝ ΚΟΡΥΦΩΝ ΟΙΚ. ΤΕΤΡΑΓ.

ΟΤ	ΚΟΡΥΦΗ	Χ	Ψ
79	Α26	+ 462,26	+ 16729,48
	Β26	+ 500,38	+ 16762,93
	Γ26	+ 535,64	+ 16830,21
	Δ26	+ 539,45	+ 16862,91
	Ε26	+ 644,93	+ 16809,33
	Ζ26	+ 583,71	+ 16699,54
	Η26	+ 449,75	+ 16720,03
78	Α25	+ 544,47	+ 16872,21
	Β25	+ 554,52	+ 16875,84
	Γ25	+ 594,61	+ 16872,90
	Δ25	+ 661,59	+ 16884,11
	Ε25	+ 668,53	+ 16886,95
	Ζ25	+ 680,58	+ 16873,26
	Η25	+ 646,19	+ 16811,56
80	Ζ24	+ 652,22	+ 16806,01
	Η24	+ 733,18	+ 16789,42
81	Α23	+ 653,74	+ 16808,76
	Β23	+ 595,95	+ 16884,29
	Γ23	+ 729,24	+ 16911,73
	Δ23	+ 757,40	+ 16923,29
	Ε23	+ 771,14	+ 16911,34
	Ζ23	+ 750,52	+ 16868,00
	Η23	+ 736,[illegible]	+ 16819,74
	Θ23	+ 733,53	+ 16792,41
82	[illegible]	+ 744,64	+ 16810,07
	[illegible]	+ [illegible]	+ 16864,58
	[illegible]	+ [illegible]	+ [illegible]
	Η2[illegible]	+ [illegible]	+ [illegible]
	[illegible]	+ [illegible]	+ [illegible]
	[illegible]	+ [illegible]	+ [illegible]
	Κ2[illegible]	+ 848,86	+ [illegible]
83	Δ22	+ 872,30	+ [illegible]
	[illegible]	+ 799,68	+ [illegible]
	Ζ22	+ 818,75	+ [illegible]
	Η22	+ [illegible]	+ [illegible]
	[illegible]	+ [illegible]	+ [illegible]
84	[illegible]	+ [illegible]	+ [illegible]
	[illegible]	+ [illegible]	+ [illegible]
85	[illegible]	+ [illegible]	+ [illegible]
	Ε20	+ [illegible]	+ [illegible]
Κατάστημα	[illegible]	+ [illegible]	+ [illegible]
	[illegible]	+ 524,27	+ [illegible]
	[illegible]	+ 497,80	+ [illegible]
	[illegible]	+ 454,60	+ [illegible]

ΟΤ	ΚΟΡΥΦΗ	Χ	Ψ
ΚΑΤΑΣΤΗΜΑΤΑ	β	+ [illegible]	+ [illegible]
	γ	+ 513,72	+ 16806,45
	δ	+ 514,55	+ [illegible]
	ε	+ 508,50	+ [illegible]
	ζ	+ [illegible]	+ 16819,40
	η	+ 462,69	+ 16807,93

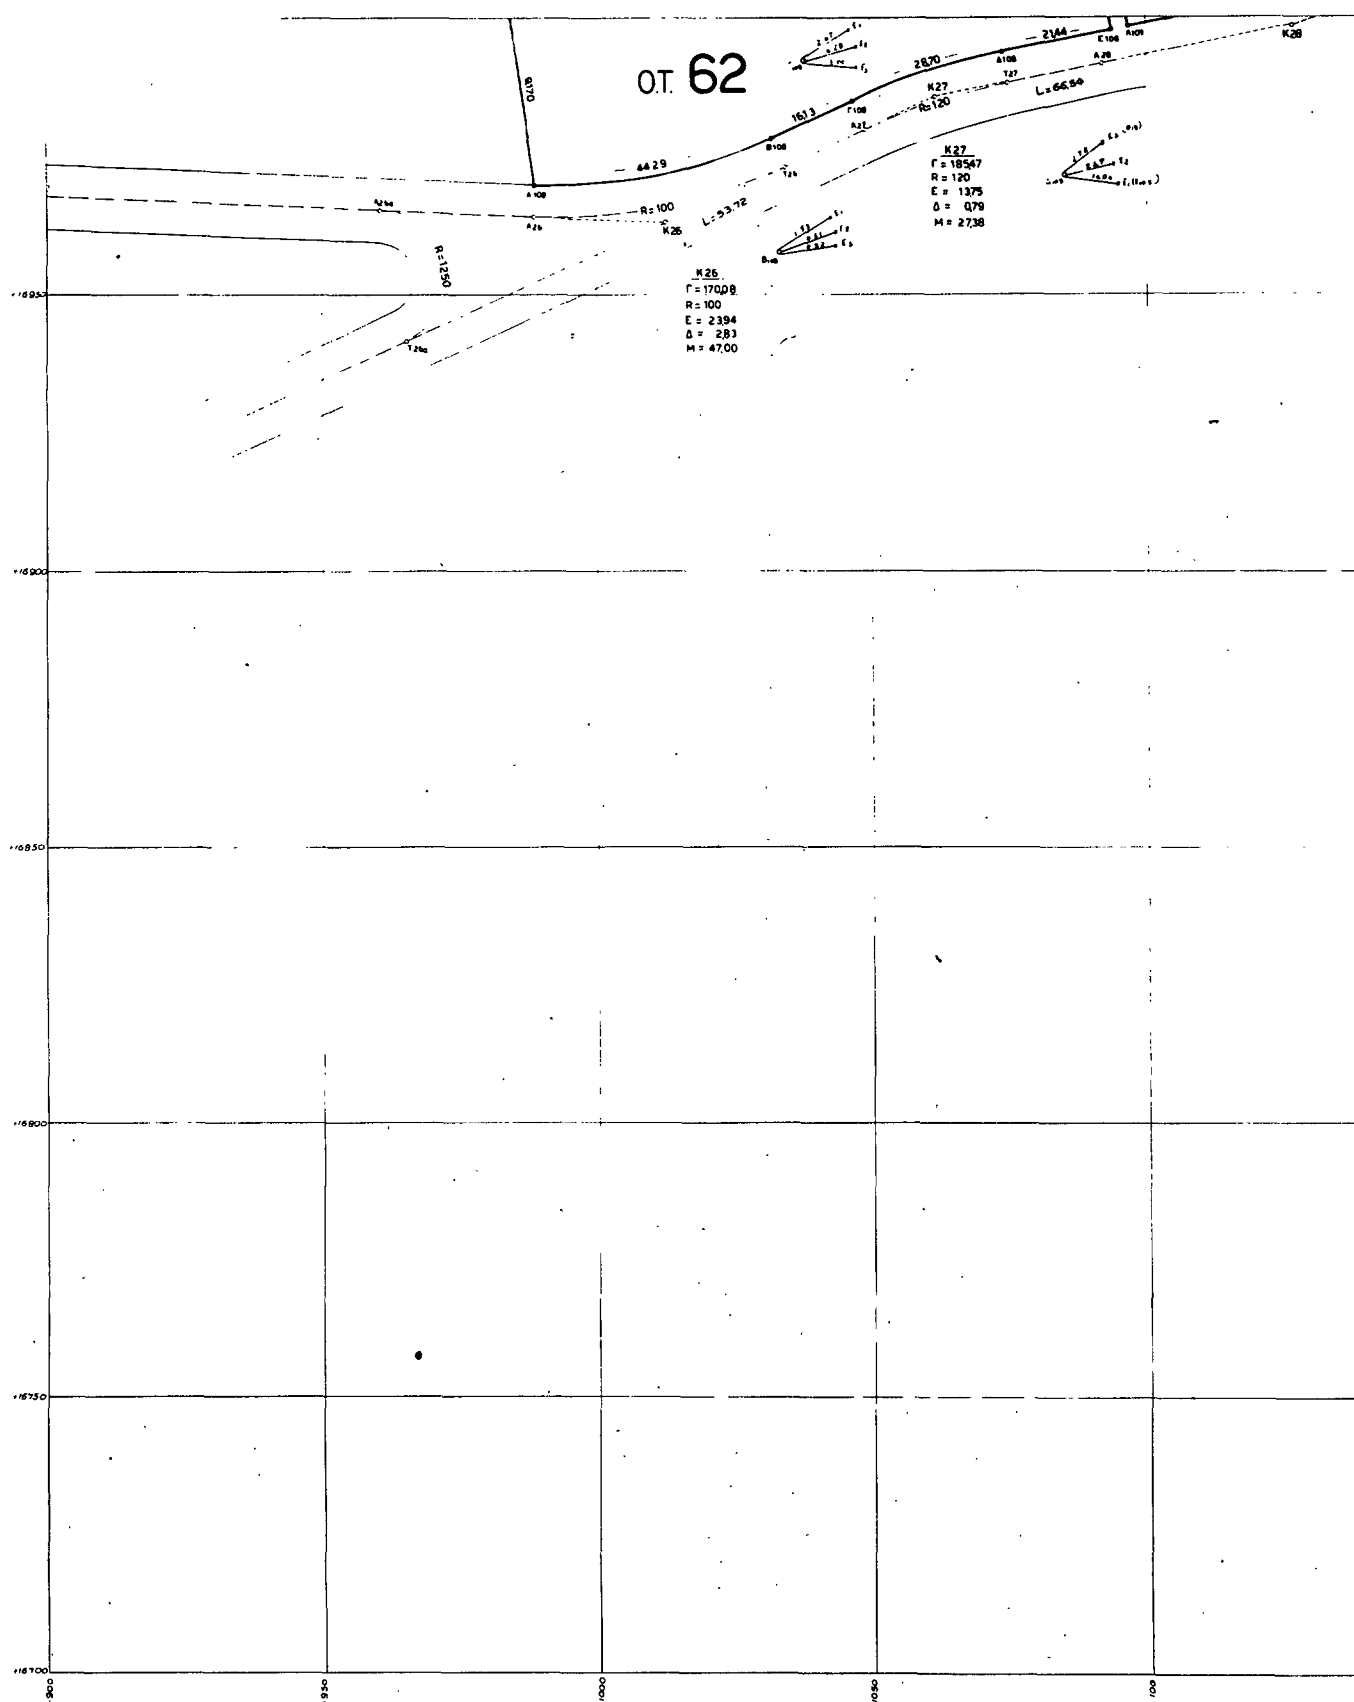

Ο.Τ. 62
K27
Γ = 185.47
R = 120
E = 13.75
Δ = 0.79
M = 27.38
K26
Γ = 170.08
R = 100
E = 23.94
Δ = 2.83
M = 47.00
R=100
R=120
R=12.50
L=53.72
L=66.54
44.29
16.13
28.70
21.44
K26
K28

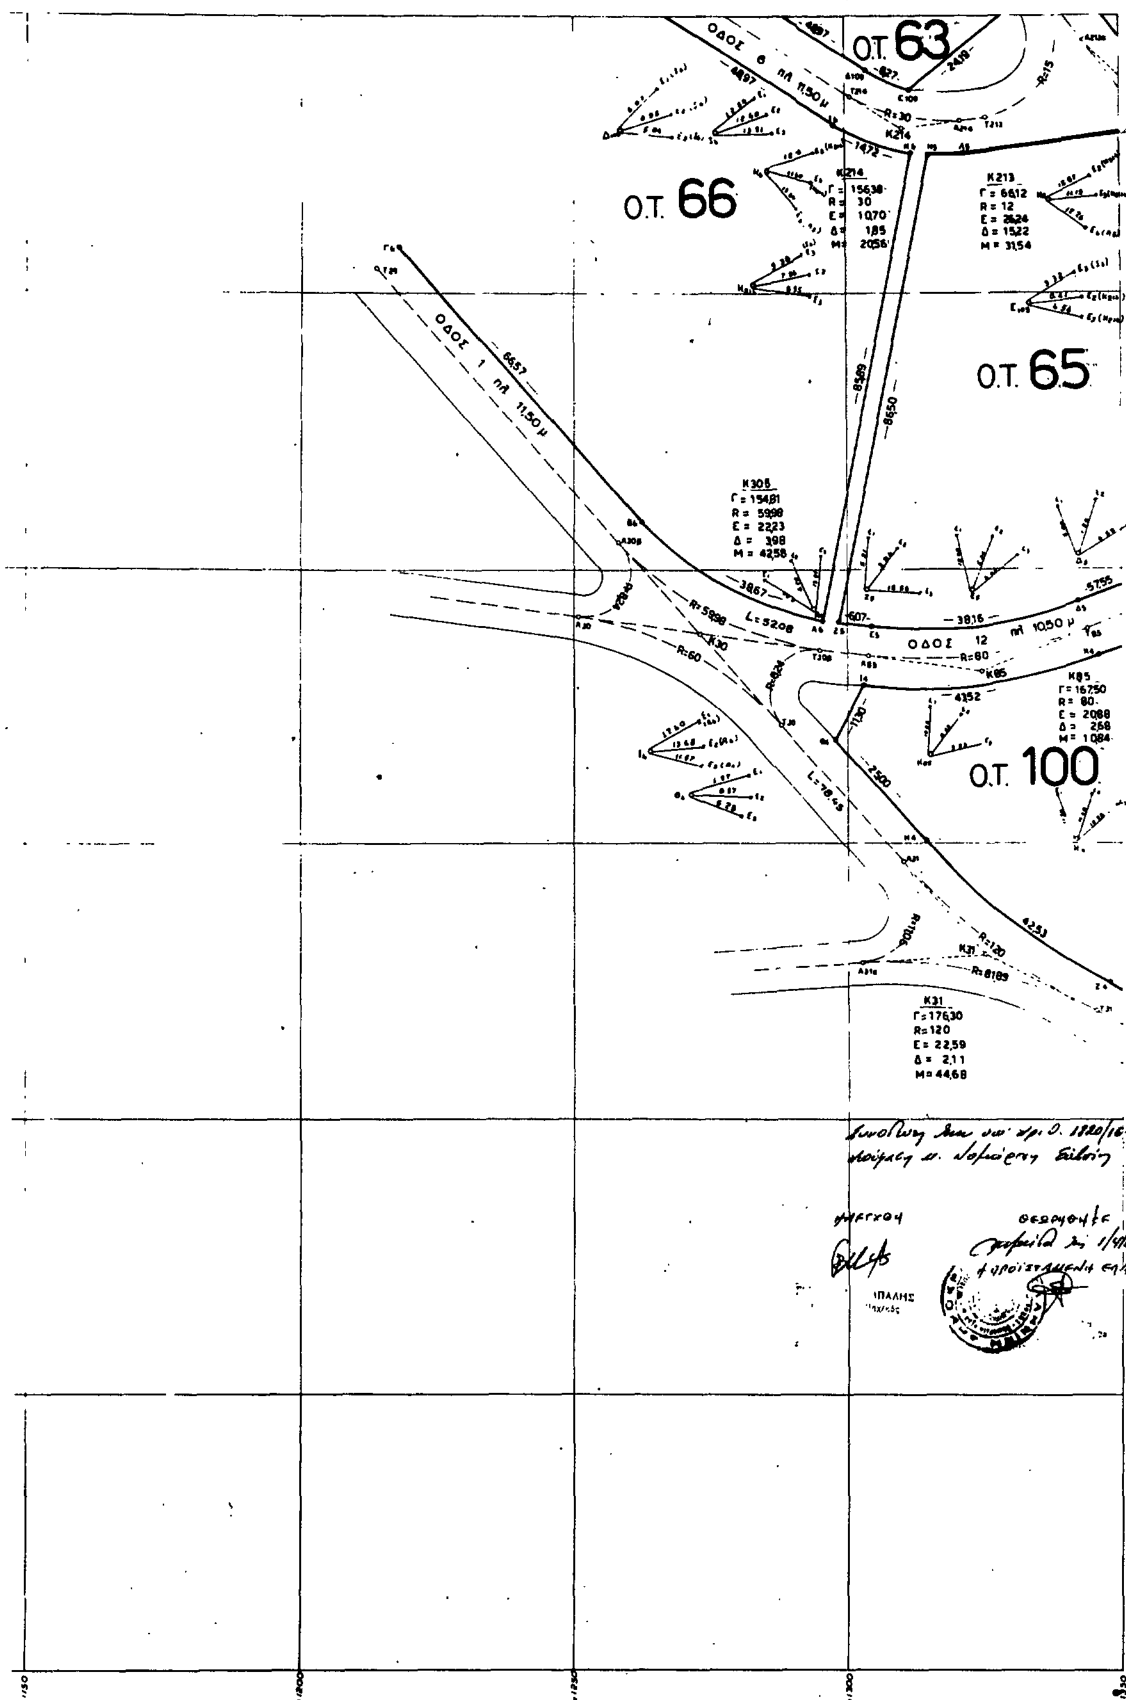

Ζ4	Ζ5	Ζ6
Η4	Η5	Η6
Θ4	Θ5	Θ6

ΠΡΟΤΥΠΟΣ ΟΙΚΟΔΟΜΙΚΟΣ
ΣΥΝΕΤΑΙΡΙΣΜΟΣ ΤΡΑΠΕΖΙΚΩ[illegible]
ΥΠΑΛΛΗΛΩΝ ΕΛΛΑΔΟΣ
ΣΤΑΔΙΟΥ 38 - ΑΘΗΝΑΙ

ΕΦΑΡΜΟΓΗ ΡΥΜΟΤΟΜΙΚΟΥ ΣΧΕΔ[illegible]
ΟΙΚΙΣΜΟΥ
"ΑΚΤΗ ΝΗΡΕΩΣ"

ΚΛ. 1:500

ΤΕΧΝΙΚΟ ΓΡΑΦΕΙΟ
Σ. & Κ. ΦΩΤΟΠΟΥΛΟΣ
ΣΠ. ΤΡΙΚΟΥΠΗ 39 - 41 ΤΗΛ. [illegible]

ΟΚΤΩΒΡΙΟΣ 1979
Ο ΣΥΝΤΑΞΑΣ

ΚΩΝ. ΦΩΤΟΠΟΥΛΟΣ

ΠΙΝΑΞ ΣΥΝΤΕΤΑΓΜΕΝΩΝ ΚΟΡΥΦΩΝ ΟΔΩΝ


ΚΟΡΥΦΗ	Χ	Ψ
Κ26	+1012,76	+1696,[illegible]
Κ27	+1061,65	+[illegible]
Κ28	+1124,88	+[illegible]
Κ29	+1200,37	+[illegible]
Κ30	+1272,89	+[illegible]
Κ31	+1325,07	+[illegible]
Κ85	+1324,61	+[illegible]
Κ214	+1310,47	+1697,70

Συνοδεύει [illegible] 1880/16-4-87
[illegible]

ΕΛΕΓΧΘΗ
ΘΕΩΡΗΘΗΚΕ
[illegible] 1/4/87
ΥΠΑΛΛΗΛΟΣ

ΠΙΝΑΞ ΣΥΝΤΕΤΑΓΜΕΝΩΝ ΚΟΡΥΦΩΝ ΟΙΚ. ΤΕΤΡΑΓ.

Ο.Τ.	ΚΟΡΥΦΗ	Χ	Ψ
100	Ζ4	+1347,81	+1682,472
	Η4	+1314,33	+1683,054
	Θ4	+1297,70	+1686,920
	Ι4	+1303,21	+1687,906
	Κ4	+1345,95	+[illegible]
65	Δ5	+1342,09	+[illegible]
	Ε5	+1304,61	+[illegible]
	Ζ5	+1298,58	+[illegible]
	Η5	+1315,43	+[illegible]
	Λ5	+1321,01	+[illegible]
66	Α6	+1295,60	+[illegible]
	Β6	+1262,39	+[illegible]
	Γ6	+1210,15	+[illegible]
	Δ6	+1183,56	+[illegible]
	Ε6	+1174,90	+[illegible]
	Ι6	+1298,35	+[illegible]
	Κ6	+1312,64	+[illegible]
63	Α109	+1097,18	+[illegible]
	Δ109	+1304,6[illegible]	+[illegible]
	Ε109	+1312,09	+[illegible]
62	Α108	+[illegible]	+[illegible]
	Β108	+1032,17	+[illegible]
	Γ108	+1046,85	+[illegible]
	Δ108	+1075,18	+[illegible]
	Ε108	+1094,25	+[illegible]

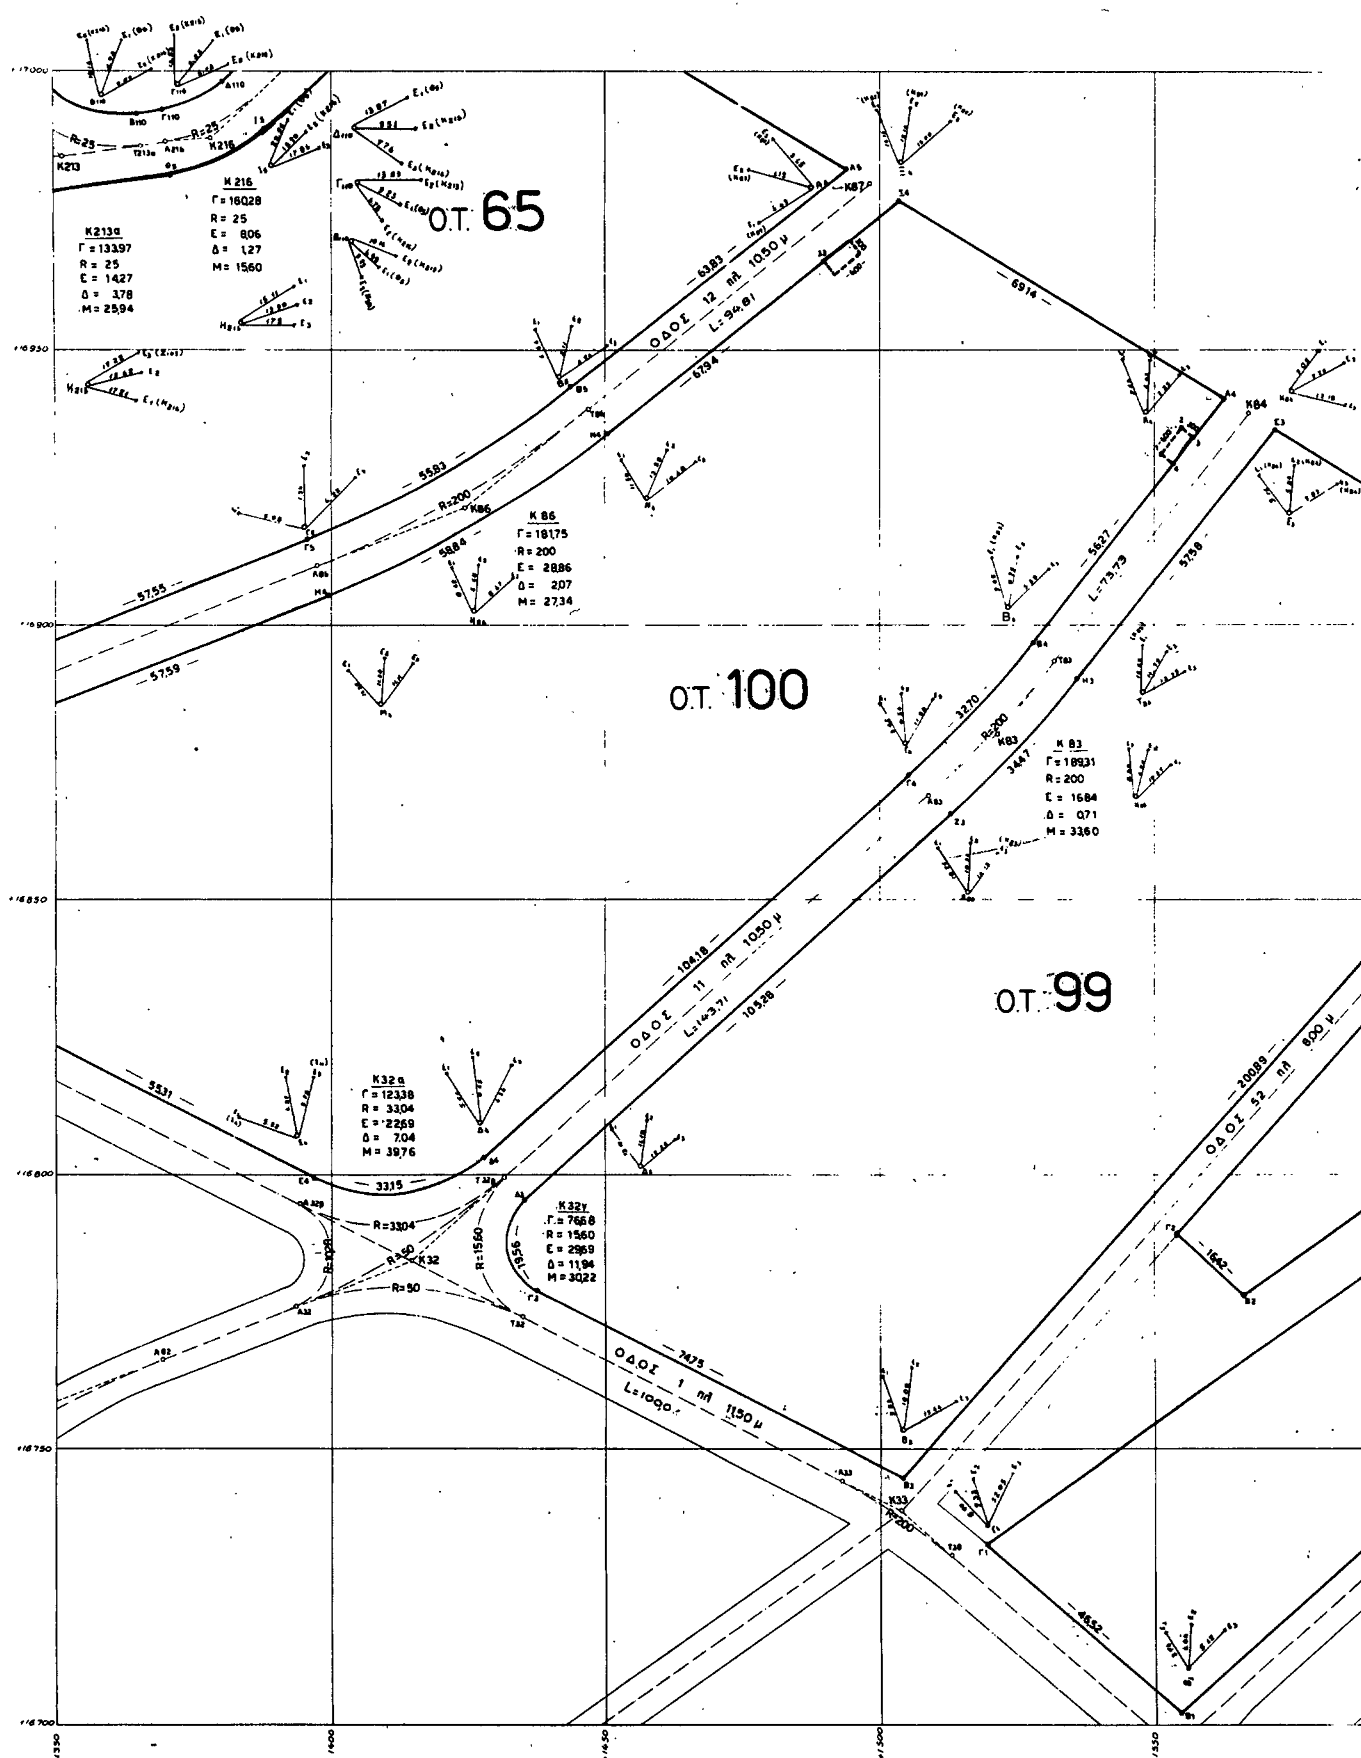

Ο.Τ. 65
Ο.Τ. 100
Ο.Τ. 99
ΟΔΟΣ 12 πλ. 10,50 μ
L=94,81
ΟΔΟΣ 11 πλ. 10,50 μ
L=143,71
ΟΔΟΣ 1 πλ. 11,50 μ
L=100,0
ΟΔΟΣ 52 πλ. 8,00 μ
L=73,73
K213α
Γ = 133,97
R = 25
Ε = 14,27
Δ = 3,78
M = 25,94
K 216
Γ = 160,28
R = 25
Ε = 8,06
Δ = 1,27
M = 15,60
K 86
Γ = 181,75
R = 200
Ε = 28,86
Δ = 2,07
M = 27,34
K 83
Γ = 189,31
R = 200
Ε = 16,84
Δ = 0,71
M = 33,60
K32α
Γ = 123,38
R = 33,04
Ε = 22,69
Δ = 7,04
M = 39,76
K32γ
Γ = 76,68
R = 15,60
Ε = 29,69
Δ = 11,94
M = 30,22
R=3304
R=50
R=1560
R=200
K32
K33
K84
K87
K83
K86
K213
K216

Πλάτος πρασιάς 6.00 μ.

Ζ5	Ζ6	
Η5	Η6	
Θ5	Θ6	

ΠΡΟΤΥΠΟΣ ΟΙΚΟΔΟΜΙΚΟΣ ΣΥΝΕΤΑΙΡΙΣΜΟΣ ΤΡΑΠΕΖΙΚΩΝ ΥΠΑΛΛΗΛΩΝ ΕΛΛΑΔΟΣ
ΣΤΑΔΙΟΥ 39 - ΑΘΗΝΑΙ

ΕΦΑΡΜΟΓΗ ΡΥΜΟΤΟΜΙΚΟΥ ΣΧΕΔΙΟΥ ΟΙΚΙΣΜΟΥ
"ΑΚΤΗ ΝΗΡΕΩΣ"

ΚΛ. 1:500

ΤΕΧΝΙΚΟ ΓΡΑΦΕΙΟ
Σ. & Κ. ΦΩΤΟΠΟΥΛΟΣ
ΣΠ. ΤΡΙΚΟΥΠΗ 39-41 ΤΗΛ. [illegible]

ΟΚΤΩΒΡΙΟΣ 1979
Ο ΣΥΝΤΑΞΑΣ
ΚΩΝ. ΦΩΤΟΠΟΥΛΟΣ

ΠΙΝΑΞ ΣΥΝΤΕΤΑΓΜΕΝΩΝ ΚΟΡΥΦΩΝ ΟΔΩΝ

ΚΟΡΥΦΗ	Χ	Ψ
Κ32	+ 1414,71	+ 16704,22
Κ33	+ 1503,84	+ 16738,75
Κ41	+ 1319,58	+ 16844,25
Κ42	+ 1641,43	+ 16498,81
Κ83	+ 1521,54	+ 1688035
Κ84	+ 156733	+ 1683830
Κ86	+ 1424,33	+ 16921,11
Κ87	+ 149885	+ 1697923
Κ213	+ 1351,66	+ 1698497

ΠΙΝΑΞ ΣΥΝΤΕΤΑΓΜΕΝΩΝ ΚΟΡΥΦΩΝ ΟΙΚ. ΤΕΤΡΑΓ.

Ο.Τ.	ΚΟΡΥΦΗ	Χ	Ψ
97	Α1	+ 171604	+ 16846,45
	Β1	+ 1554,75	+ 16702,40
	Γ1	+ 1518,55	+ 16732,83
	Δ1	+ 169651	+ 1685880
98	Α2	+ 168732	+ 16864,32
	Β2	+ 151430	+ 1677810
	Γ2	+ 155420	+ 1678920
	Δ2	+ 1644,56	+ 1680093
99	Α3	+ 1637,77	+ 16899,03
	Β3	+ 150411	+ 16743,05
	Γ3	+ 1437,63	+ 16779,03
	Δ3	+ 143309	+ 1679350
	Ε3	+ 137195	+ 1683316
	Ζ3	+ 1313,31	+ 1686197
	Η3	+ 1530,12	+ 1689029
100	Α4	+ 1362,82	+ 16940,93
	Β4	+ 152789	+ 16896,81
	Γ4	+ 150351	+ 1687299
	Δ4	+ 142807	+ 16805,10
	Ε4	+ 139710	+ 16799,63
	Λ4	+ 138306	+ 16898,98
	Μ4	+ 1399,48	+ 16905,53
	Ν4	+ 145026	+ 16934,82
	Ξ4	+ 1504,70	+ 16976,77
65	Α5	+ 149409	+ 1690233
	Β5	+ 144276	+ 1694408
	Γ5	+ 139558	+ 1691529
	Δ5	+ 1371,81	+ 16881,66
	Ι5	+ 138806	+ 16909,61

Ο.Τ. 98


Ο.Τ. 97

ΟΔΟΣ 50 πλ. 10,00 μ.

77,19 — 50,37 — 23,00 — 206,51 — 136,08 — 148,59 — 217,10 — 216,25

Κ42 Κ41 Κ345

11600 11650 11700 11750 11800

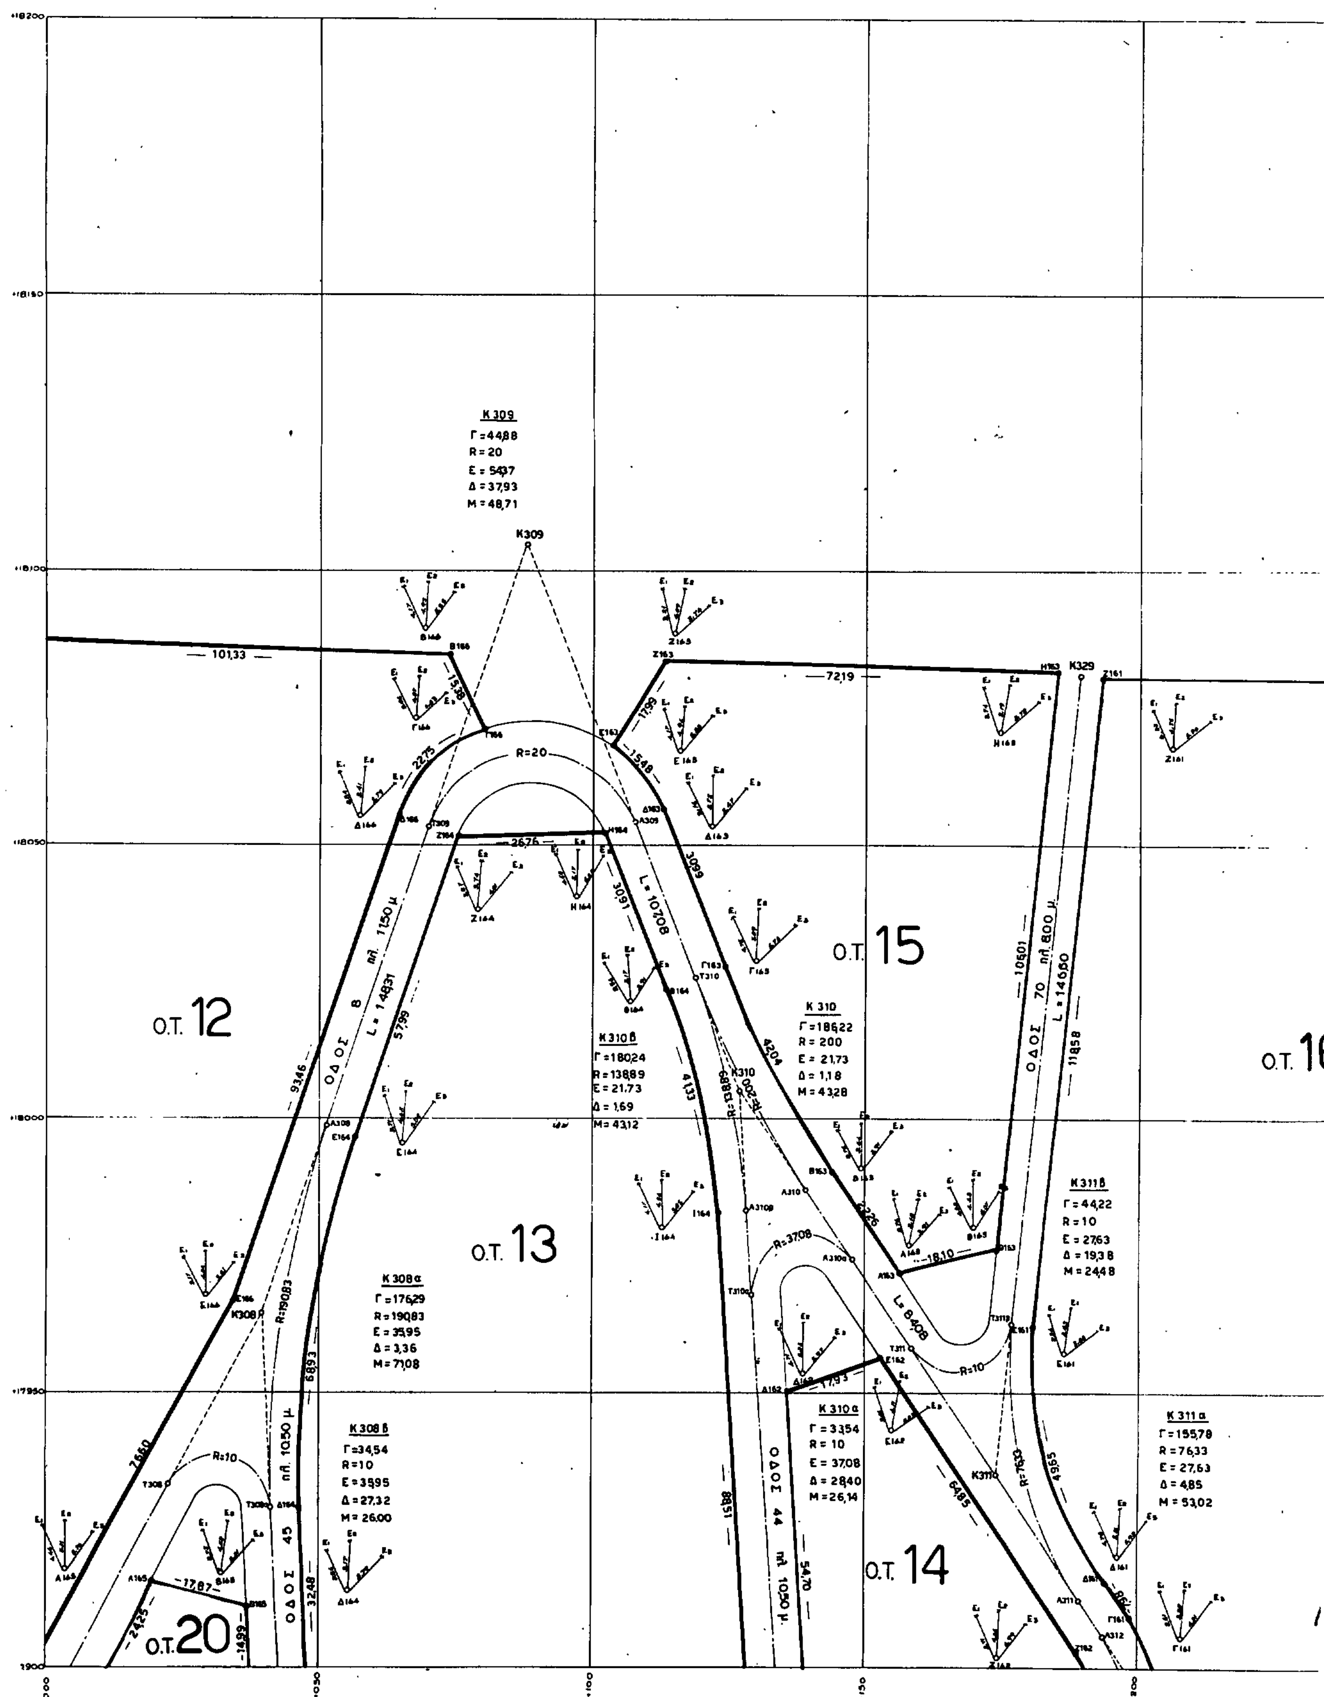
Κ 309
Γ=44,88
R=20
Ε=54,37
Δ=37,93
Μ=48,71
Ο.Τ. 12
Ο.Τ. 13
Ο.Τ. 14
Ο.Τ. 15
Ο.Τ. 20
Κ 310
Γ=186,22
R=200
Ε=21,73
Δ=1,18
Μ=43,28
Κ 310β
Γ=180,24
R=138,89
Ε=21.73
Δ=1,69
Μ=43,12
Κ 308α
Γ=176,29
R=190,83
Ε=35,95
Δ=3,36
Μ=71,08
Κ 308β
Γ=34,54
R=10
Ε=35,95
Δ=27,32
Μ=26,00
Κ 310α
Γ=33,54
R=10
Ε=37,08
Δ=28,40
Μ=26,14
Κ 311β
Γ=44,22
R=10
Ε=27,63
Δ=19,38
Μ=24,48
Κ 311α
Γ=155,78
R=76,33
Ε=27,63
Δ=4,85
Μ=53,02
ΟΔΟΣ 8 πλ. 11,50 μ.
ΟΔΟΣ 45 πλ. 10,50 μ.
ΟΔΟΣ 44 πλ. 10,50 μ.
ΟΔΟΣ 70 πλ. 8,00 μ.

Β2		
Γ2	Γ3	
Δ2	Δ3	

ΠΛΑΤΟΣ ΠΡΑΣΙΑΣ 600μ.

ΠΡΟΤΥΠΟΣ ΟΙΚΟΔΟΜΙΚΟΣ
ΣΥΝΕΤΑΙΡΙΣΜΟΣ ΤΡΑΠΕΖΙΚΩΝ
ΥΠΑΛΛΗΛΩΝ ΕΛΛΑΔΟΣ
ΣΤΑΔΙΟΥ 39 - ΑΘΗΝΑΙ


ΕΦΑΡΜΟΓΗ ΡΥΜΟΤΟΜΙΚΟΥ ΣΧΕΔΙΟΥ
ΟΙΚΙΣΜΟΥ
"ΑΚΤΗ ΝΗΡΕΩΣ"

ΚΛ. 1:500

ΤΕΧΝΙΚΟ ΓΡΑΦΕΙΟ
Σ. & Κ. ΦΩΤΟΠΟΥΛΟΣ

ΟΚΤΩΒΡΙΟΣ 1982
Ο ΣΥΝΤΑΞΑΣ

ΚΩΝ. ΦΩΤΟΠΟΥΛΟΣ

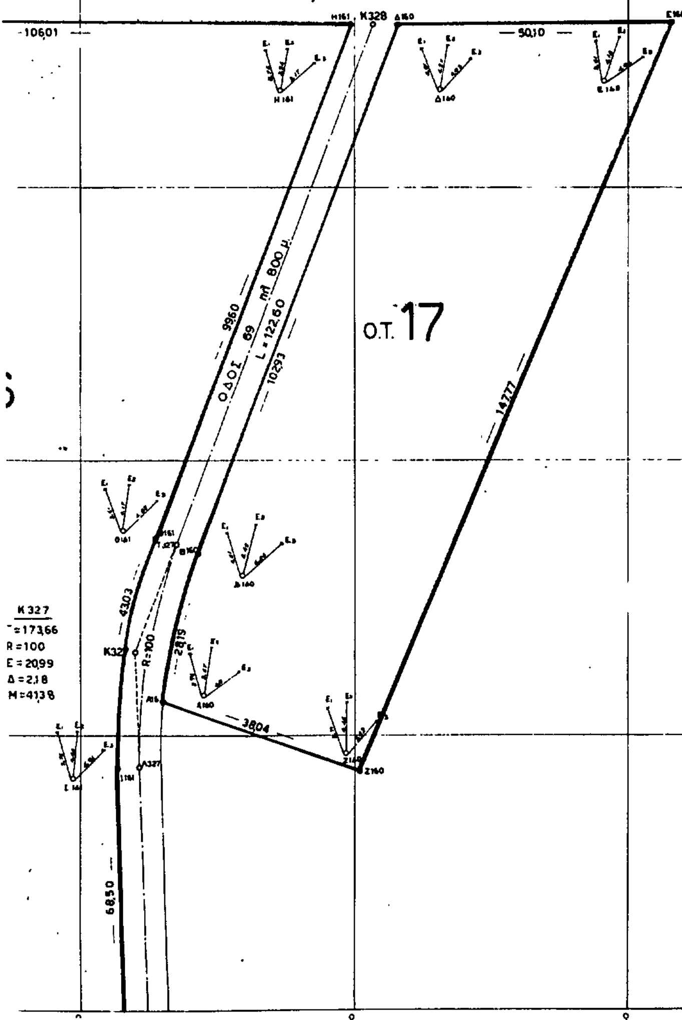


ΠΙΝΑΞ ΣΥΝΤΕΤΑΓΜΕΝΩΝ ΚΟΡΥΦΩΝ ΟΙΚ. ΤΕΤΡΑΓ.


Ο.Τ.	ΚΟΡΥΦΗ	X	Ψ
12	Β166	+ 73,75	+ 18084,78
	Γ166	+ 80,43	+ 18070,92
	Δ166	+ 64,83	+ 18055,37
	Ε166	+ 34,48	+ 17966,98
13	Δ164	+ 46,50	+ 17928,95
	Ε164	+ 56,88	+ 17996,78
	Ζ164	+ 75,71	+ 18051,63
	Η164	+ 102,46	+ 18052,21
	Θ164	+ 113,78	+ 18023,38
	Ι164	+ 123,23	+ 17983,22
14	Δ162	+ 135,83	+ 17950,78
	Ε162	+ 152,80	+ 17956,58
	Ζ162	+ 188,88	+ 17902,69
15	Α163	+ 166,36	+ 17971,92
	Β163	+ 143,98	+ 17990,40
	Γ163	+ 124,50	+ 18027,58
	Δ163	+ 113,12	+ 18056,41
	Ε163	+ 103,49	+ 18068,24
	Ζ163	+ 112,92	+ 18083,56
	Η163	+ 165,07	+ 18081,08
	Θ163	+ 174,07	+ 17975,64
16	Γ161	+ 198,60	+ 17909,10
	Δ161	+ 194,08	+ 17915,66
	Ε161	+ 180,76	+ 17962,47
	Ζ161	+ 193,11	+ 18080,41
	Η161	+ 299,12	+ 18079,46
	Θ161	+ 263,69	+ 17986,37
	Ι161	+ 256,63	+ 17944,23
17	Α160	+ 265,00	+ 17958,10
	Β160	+ 271,20	+ 17983,52
	Δ160	+ 307,77	+ 18079,73
	Ε160	+ 357,87	+ 18079,85
	Ζ160	+ 300,90	+ 17943,50
20	Α165	+ 19,42	+ 17915,54
	Β165	+ 36,73	+ 17911,10

ΠΙΝΑΞ ΣΥΝΤΕΤΑΓΜΕΝΩΝ ΚΟΡΥΦΩΝ ΟΔΩΝ

ΚΟΡΥΦΗ	X	Ψ
Κ308	+ 39,76	+ 17964,65
Κ309	+ 87,93	+ 18104,92
Κ310	+ 127,08	+ 18005,25
Κ311	+ 173,90	+ 17935,41
Κ327	+ 259,98	+ 17965,33

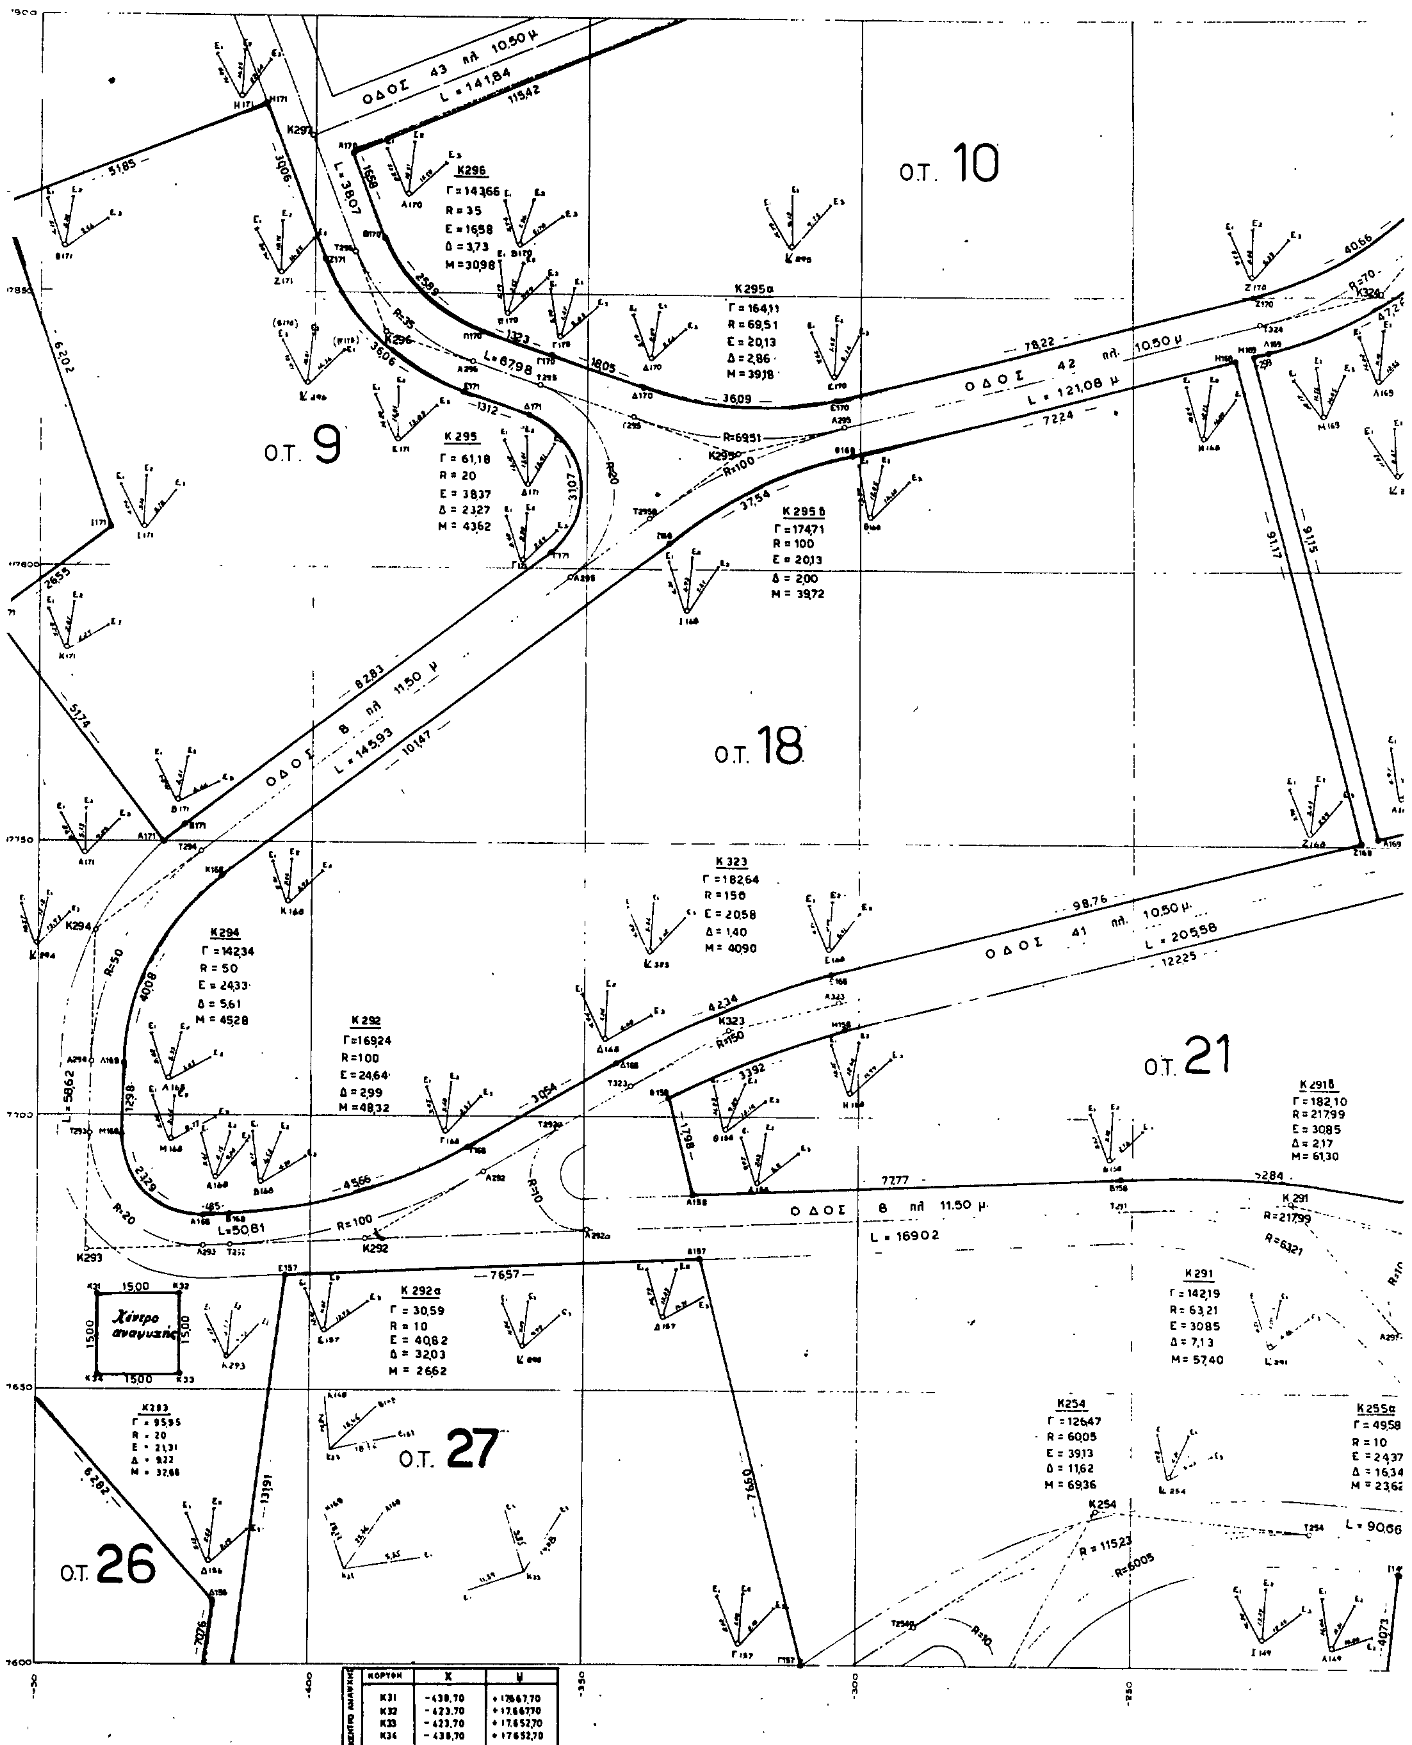

ΚΕΝΤΡΟ ΑΝΑΨΥΧΗΣ ΚΟΡΥΦΗ	X	Y
K31	− 438,70	+ 17667,70
K32	− 423,70	+ 17,667,70
K33	− 423,70	+ 17,652,70
K34	− 438,70	+ 17652,70

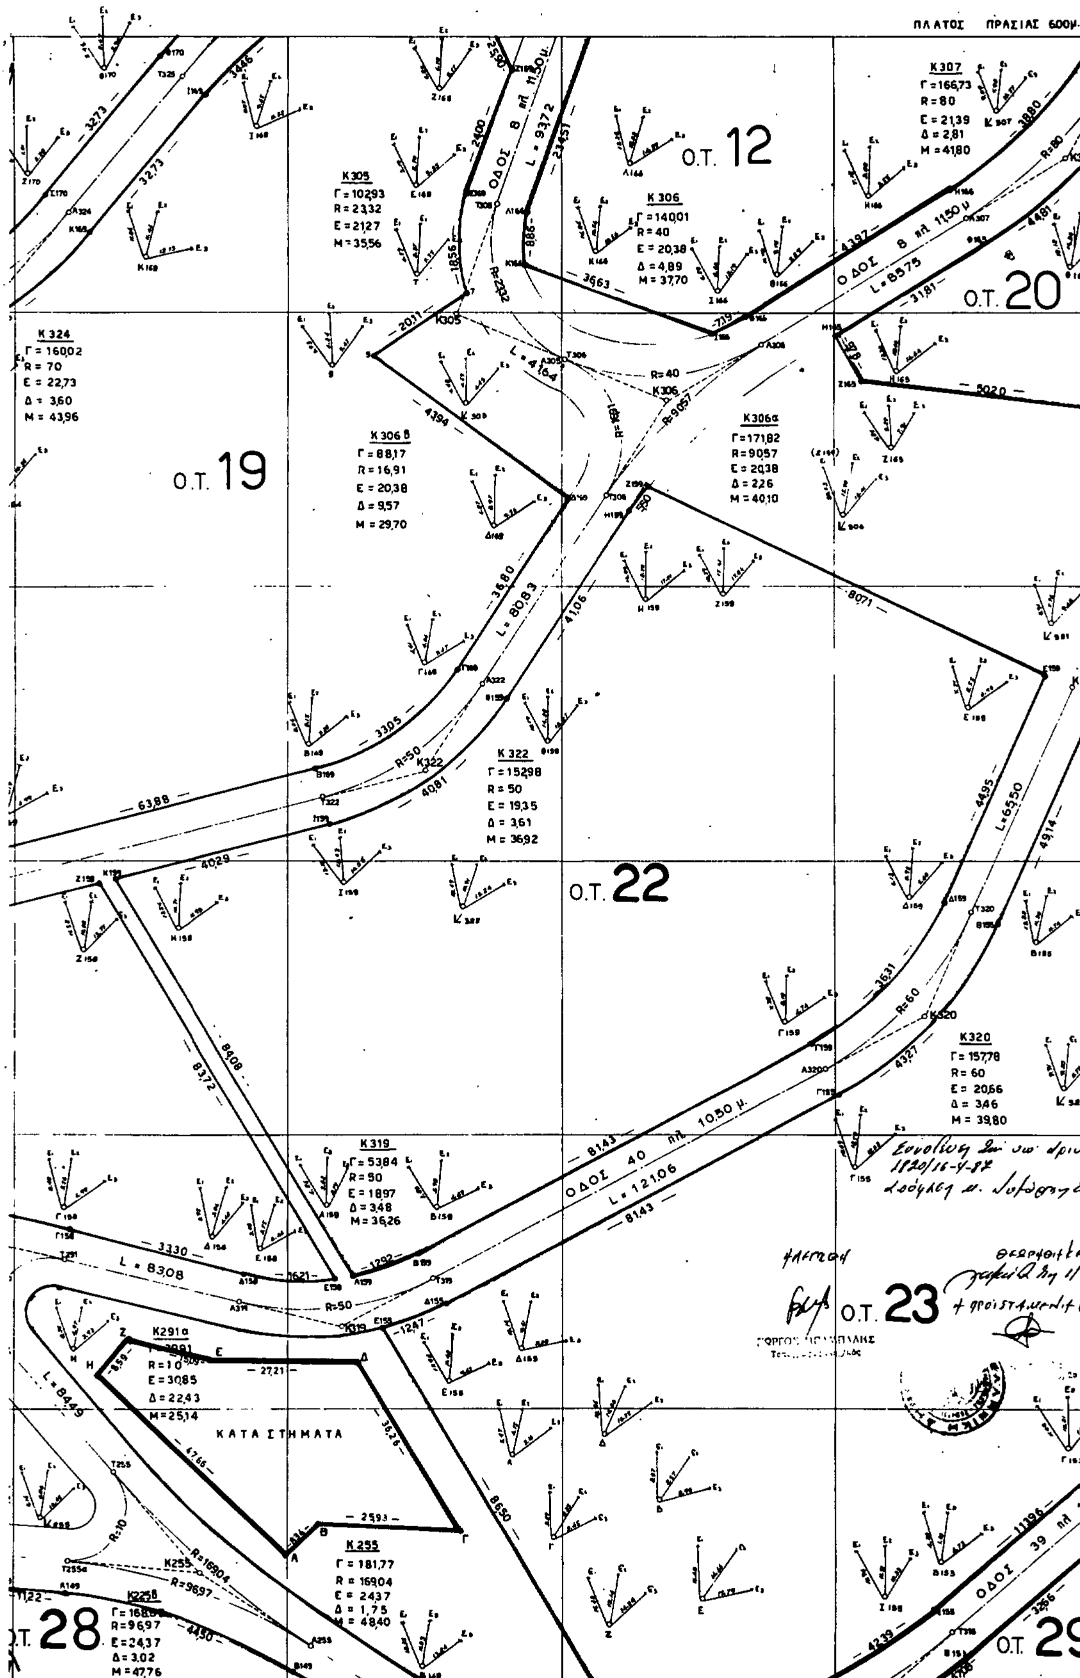

ΠΡΟΤΥΠΟΣ ΟΙΚΟΔΟΜΙΚΟΣ ΣΥΝΕΤΑΙΡΙΣΜΟΣ ΤΡΑΠΕΖΙΚΩΝ ΥΠΑΛΛΗΛΩΝ ΕΛΛΑΔΟΣ
ΣΤΑΔΙΟΥ 39 · ΑΘΗΝΑΙ

ΕΦΑΡΜΟΓΗ ΡΥΜΟΤΟΜΙΚΟΥ ΣΧΕΔΙΟΥ ΟΙΚΙΣΜΟΥ

"ΑΚΤΗ ΝΗΡΕΩΣ"

ΚΛ. 1:500

ΤΕΧΝΙΚΟ ΓΡΑΦΕΙΟ
Σ. & Κ. ΦΩΤΟΠΟΥΛΟΣ
ΣΠ. ΤΡΙΚΟΥΠΗ 39 - 41 ΤΗΛ. 6232.468

ΟΚΤΩΒΡΙΟΣ 1982
Ο ΣΥΝΤΑΞΑΣ

ΚΩΝ. ΦΩΤΟΠΟΥΛΟΣ


ΠΙΝΑΞ ΣΥΝΤΕΤΑΓΜΕΝΩΝ ΚΟΡΥΦΩΝ ΟΙΚ. ΤΕΤΡΑΓ.


Ο.Τ.	ΚΟΡΥΦΗ	Χ	Ψ
9	Α171	- 427,09	+ 17750,13
	Β171	- 423,25	+ 17752,99
	Γ171	- 357,00	+ 17802,71
	Δ171	- 360,73	+ 17827,62
	Ε171	- 373,11	+ 17831,99
	Ζ171	- 398,36	+ 17856,07
	Η171	- 409,00	+ 17884,18
	Θ171	- 457,38	+ 17865,52
	Ι171	- 437,10	+ 17806,90
	Κ171	- 458,53	+ 17791,22
10	Α170	- 393,27	+ 17875,55
	Β170	- 387,02	+ 17860,19
	Γ170	- 357,02	+ 17838,53
	Π170	- 369,51	+ 17842,91
	Δ170	- 339,81	+ 17833,08
	Ε170	- 304,24	+ 17831,26
	Ζ170	- 228,33	+ 17850,12
	Σ170	- 194,40	+ 17871,32
	Θ170	- 173,28	+ 17896,33
12	Η166	- 28,80	+ 17872,06
	Θ166	- 66,36	+ 17849,19
	Ι166	- 72,86	+ 17846,11
	Κ166	- 107,18	+ 17858,90
	Λ166	- 106,53	+ 17867,74
18	Α168	- 419,73	+ 17682,00
	Β168	- 414,86	+ 17682,21
	Γ168	- 371,31	+ 17694,32
	Δ168	- 344,83	+ 17709,53
	Ε168	- 305,74	+ 17725,47
	Ζ168	- 210,05	+ 17749,90
	Η168	- 231,58	+ 17.838,49
	Θ168	- 301,70	+ 17821,10
	Ι168	- 335,19	+ 17804,66
	Κ168	- 416,49	+ 17743,95
	Λ168	- 434,23	+ 17709,54
	Μ168	- 434,56	+ 17696,56
19	Α169	- 207,13	+ 17.750,64
	Β169	- 165,25	+ 17.766,49
	Γ169	- 118,97	+ 17.785,26
	Δ169	- 98,90	+ 17.816,10
	9	- 134,40	+ 17842,00
	7	- 117,86	+ 17853,44
	Ε169	- 117,33	+ 17.871,68
	Ζ169	- 109,11	+ 17894,23
	Ι169	- 165,24	+ 17.889,57
	Κ169	- 186,36	+ 17864,56
	Λ169	- 225,78	+ 17839,94
	Μ169	- 228,68	+ 17839,21
20	Ζ165	- 44,94	+ 17837,34
	Η165	- 50,00	+ 17845,71
	Θ165	- 22,82	+ 17862,24
21	Α158	- 329,93	+ 17685,79
	Β158	- 252,23	+ 17689,14
	Γ158	- 189,98	+ 17682,55
	Δ158	- 157,62	+ 17674,70
	Ε158	- 141,52	+ 17673,84
	Ζ158	- 184,70	+ 17745,57
	Η158	- 303,14	+ 17715,29
	Θ158	- 334,77	+ 17.703,11
22	Α159	- 138,29	+ 17674,31
	Β159	- 126,12	+ 17678,64
	Γ159	- 54,15	+ 17716,74
	Δ159	- 29,78	+ 17742,76
	Ε159	- 11,42	+ 17783,79
	Ζ159	- 84,40	+ 17818,25
	Η159	- 87,58	+ 17813,77
	Θ159	- 110,19	+ 17779,50
	Ι159	- 142,65	+ 17.756,31
	Κ159	- 181,68	+ 17746,33
23	[illegible]	[illegible]	[illegible]
	Β155	- 20,20	+ 17738,48
	Γ155	- 49,23	+ 17.707,46
	Ε155	- 132,81	+ 17664,81
	Δ155	- 121,20	+ 17668,36
26	Δ156	- 417,71	+ 17611,59
27	Γ157	- 310,09	+ 17600,20
	Δ157	- 329,06	+ 17674,42
	Ε157	- 405,56	+ 17671,13
28	Α149	- 191,17	+ 17616,76
	Β149	- 149,13	+ 17602,25
	Ι149	- 202,37	+ 17616,17
29	Β153	- 25,09	+ 17605,42
	Γ153	- 0,23	+ 17626,60

ΠΙΝΑΞ ΣΥΝΤΕΤΑΓΜΕΝΩΝ ΚΟΡΥΦΩΝ ΟΔΩΝ

ΚΟΡΥΦΗ	Χ	Ψ
Κ297	- 400,67	+ 17878,20
Κ296	- 387,05	+ 17842,65
Κ295	- 322,50	+ 17821,32
Κ294	- 438,42	+ 17.733,99
Κ293	- 440,80	+ 17676,39
Κ292	- 390,03	+ 17677,45
Κ291	- 221,16	+ 17684,73
Κ255	- 166,39	+ 17620,39
Κ254	- 256,71	+ 17628,26
Κ319	- 140,43	+ 17665,13
Κ320	- 33,43	+ 17721,76
Κ323	- 324,38	+ 17.715,27
Κ322	- 125,21	+ 17766,21
Κ306	- 80,78	+ 17.833,68
Κ305	- 119,21	+ 17.849,73
Κ307	- 7,54	+ 17878,27
Κ324	- 205,00	+ 17850,53

ΚΑΤΑΣΤΗΜΑΤΑ			
	Α	- 150,50	+ 17622,90
	Β	- 144,60	+ 17620,60
	Γ	- 118,50	+ 17627,40
	Δ	- 127,30	+ 17658,40
	Ε	- 164,50	+ 17659,00
	Ζ	- 179,10	+ 17.662,80
	Η	- 184,60	+ 17.658,20

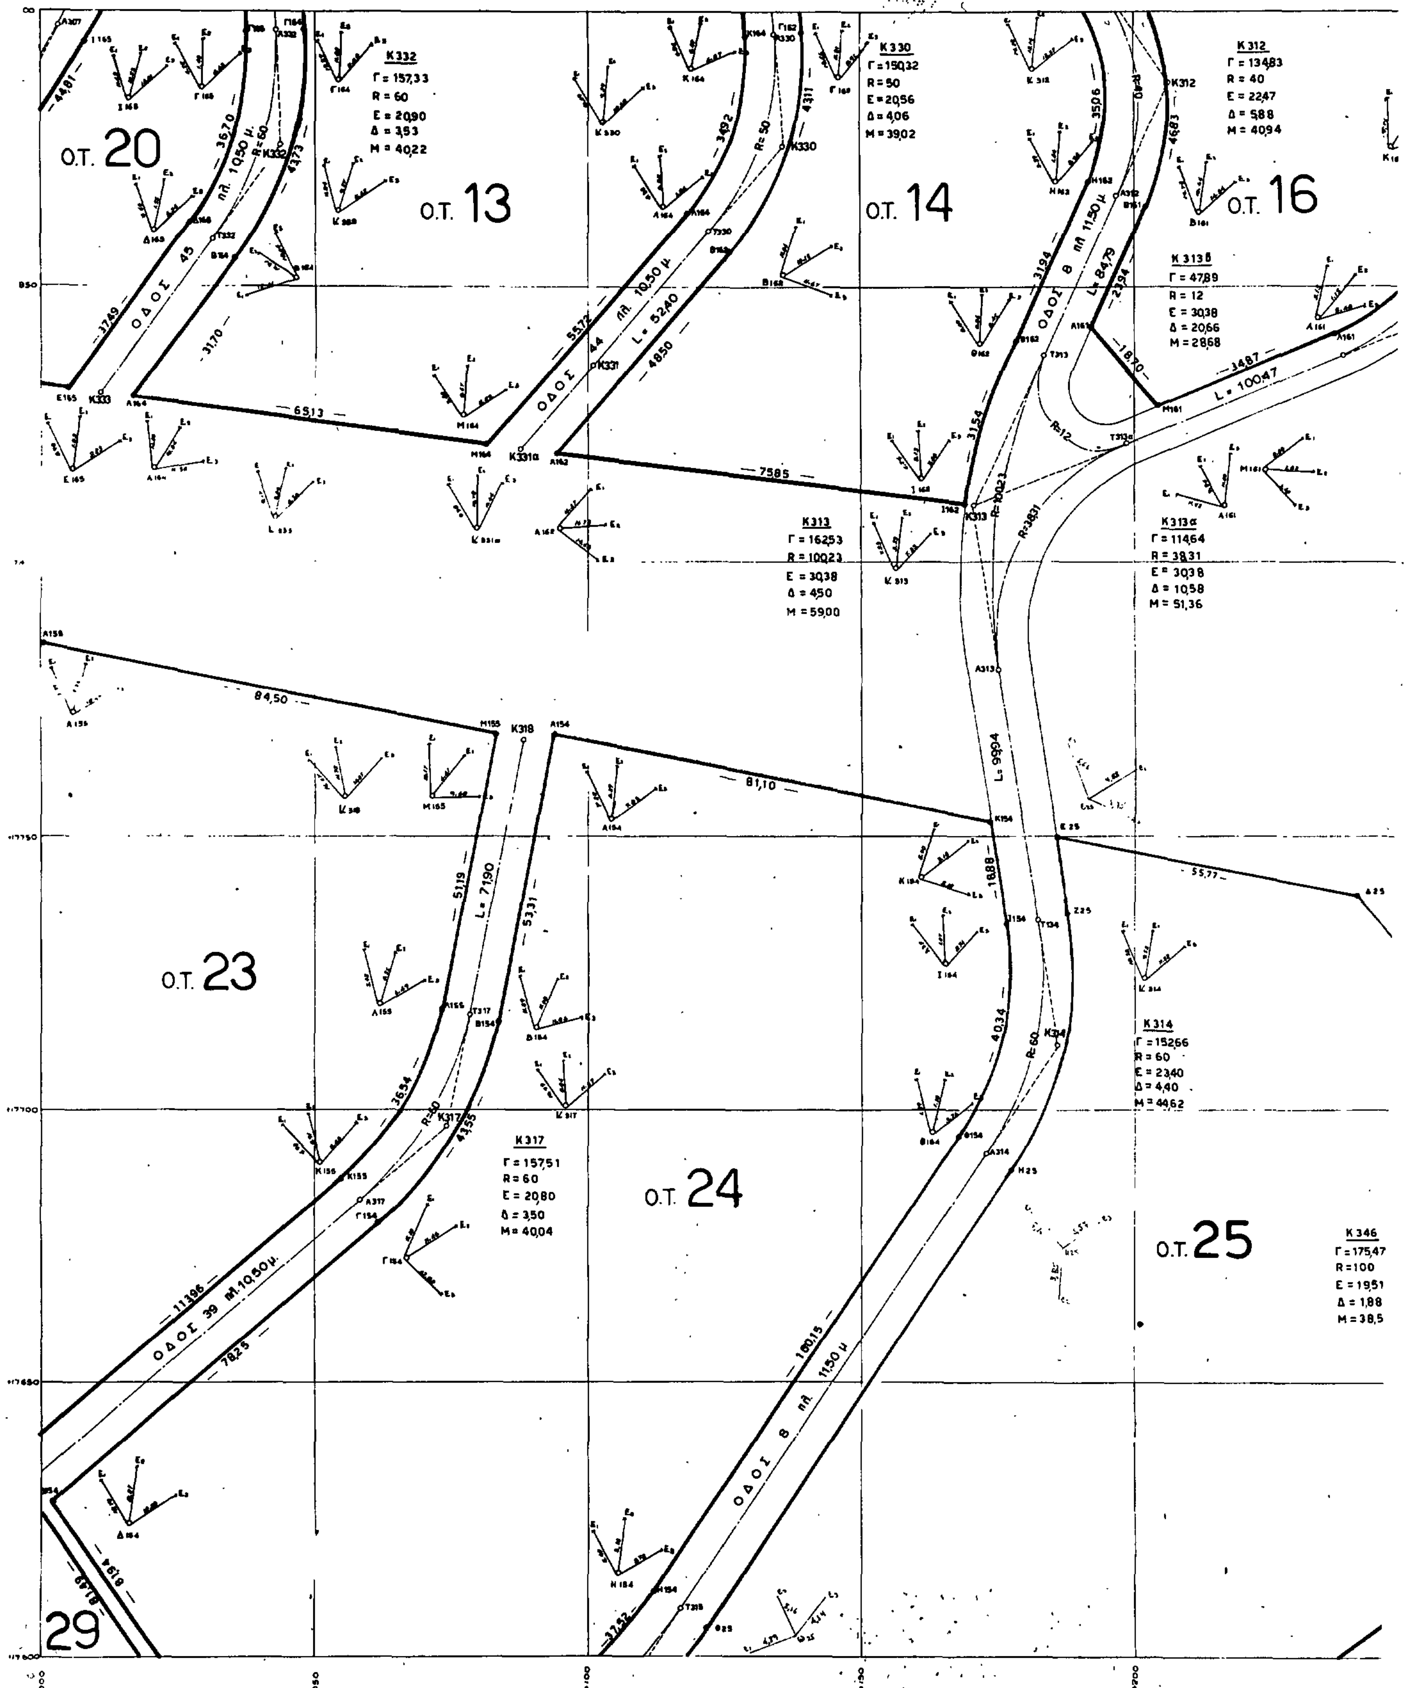
Ο.Τ. 20
Ο.Τ. 13
Ο.Τ. 14
Ο.Τ. 16
Ο.Τ. 23
Ο.Τ. 24
Ο.Τ. 25
29
ΟΔΟΣ 45 πλ. 10,50 μ.
ΟΔΟΣ 44 πλ. 10,50 μ.
ΟΔΟΣ 8 πλ. 11,50 μ.
ΟΔΟΣ 39 πλ. 10,50 μ.
ΟΔΟΣ 8 πλ. 11,50 μ.
K332
Γ = 157,33
R = 60
Ε = 20,90
Δ = 3,53
Μ = 40,22
K330
Γ = 150,32
R = 50
Ε = 20,56
Δ = 4,06
Μ = 39,02
K312
Γ = 134,83
R = 40
Ε = 22,47
Δ = 5,88
Μ = 40,94
K313β
Γ = 47,89
R = 12
Ε = 30,38
Δ = 20,66
Μ = 28,68
K313
Γ = 162,53
R = 100,23
Ε = 30,38
Δ = 4,50
Μ = 59,00
K313α
Γ = 114,64
R = 38,31
Ε = 30,38
Δ = 10,58
Μ = 51,36
K314
Γ = 152,66
R = 60
Ε = 23,40
Δ = 4,40
Μ = 44,62
K317
Γ = 157,51
R = 60
Ε = 20,80
Δ = 3,50
Μ = 40,04
K346
Γ = 175,47
R = 100
Ε = 19,51
Δ = 1,88
Μ = 38,5
65,13
75,85
84,50
81,10
55,77
L = 52,40
L = 71,90
L = 84,79
L = 100,47
L = 99,04
R = 60
R = 50
R = 12
R = 100,23
R = 38,31
R = 60
160,15
113,96
78,25

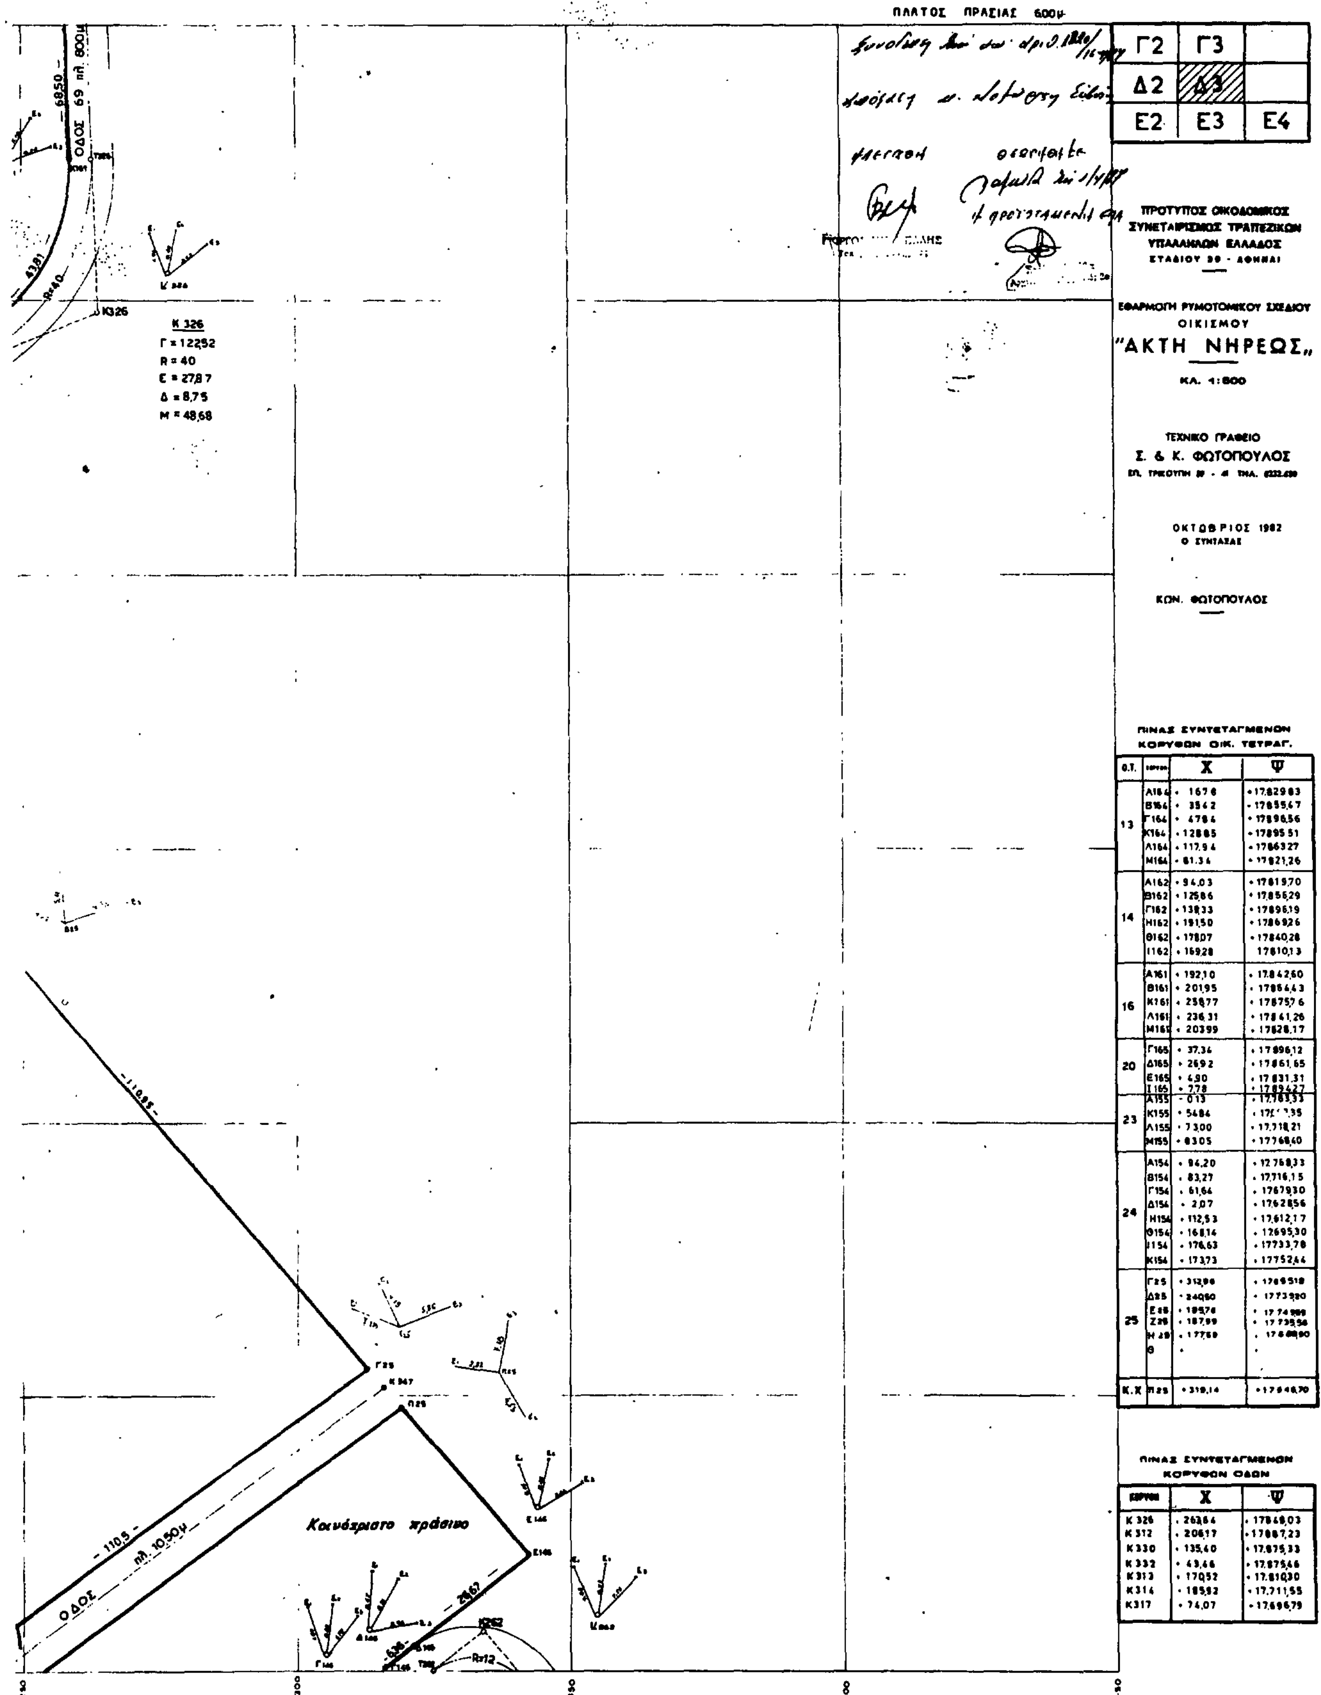


ΠΙΝΑΞ ΣΥΝΤΕΤΑΓΜΕΝΩΝ ΚΟΡΥΦΩΝ ΟΙΚ. ΤΕΤΡΑΓ.

Ο.Τ.	Κορυφή	Χ	Ψ
13	Α164	+ 16,78	+ 17.829,83
	Β164	+ 35,42	- 17.855,67
	Γ164	+ 47,84	+ 17.896,56
	Κ164	+ 128,85	+ 17.895,51
	Λ164	+ 117,94	+ 17.863,27
	Μ164	+ 81,34	+ 17.821,26
14	Α162	+ 94,03	+ 17.819,70
	Β162	+ 125,86	+ 17.856,29
	Γ162	+ 138,33	+ 17.896,19
	Η162	+ 191,50	+ 17.869,26
	Θ162	+ 178,07	+ 17.840,28
	Ι162	+ 169,28	17.810,13
16	Α161	+ 192,10	+ 17.842,60
	Β161	+ 201,95	+ 17.864,43
	Κ161	+ 258,77	+ 17.875,76
	Λ161	+ 236,31	+ 17.861,26
	Μ161	+ 203,99	+ 17.828,17
20	Γ165	+ 37,34	+ 17.896,12
	Δ165	+ 26,92	+ 17.861,65
	Ε165	+ 4,90	+ 17.831,31
	Ι165	+ 7,78	+ 17.894,27
23	Α155	- 0,13	+ 17.763,33
	Κ155	+ 54,84	+ 17.[illegible],35
	Λ155	+ 73,00	+ 17.718,21
	Μ155	+ 83,05	+ 17.768,40
24	Α154	+ 84,20	+ 17.768,33
	Β154	+ 83,27	+ 17.716,15
	Γ154	+ 61,64	+ 17.679,30
	Δ154	+ 2,07	+ 17.628,56
	Η154	+ 112,53	+ 17.612,17
	Θ154	+ 168,14	+ 17.695,30
	Ι154	+ 176,63	+ 17.733,78
	Κ154	+ 173,73	+ 17.752,44
25	Γ25	+ 312,96	+ 17.695,18
	Δ25	+ 340,50	+ 17.739,20
	Ε25	+ 195,76	+ 17.749,80
	Ζ25	+ 187,99	+ 17.735,56
	Η25	+ 177,60	+ 17.6[illegible],90
	Θ	+	+
Κ.Χ	Π25	+ 319,14	+ 17.848,70

ΠΙΝΑΞ ΣΥΝΤΕΤΑΓΜΕΝΩΝ ΚΟΡΥΦΩΝ ΟΔΩΝ

Κορυφή	Χ	Ψ
Κ 326	+ 263,64	+ 17.848,03
Κ 312	+ 206,17	+ 17.867,23
Κ 330	+ 135,40	+ 17.875,33
Κ 332	+ 43,46	+ 17.875,46
Κ 313	+ 170,52	+ 17.810,30
Κ 314	+ 185,92	+ 17.711,55
Κ 317	+ 74,07	+ 17.696,79

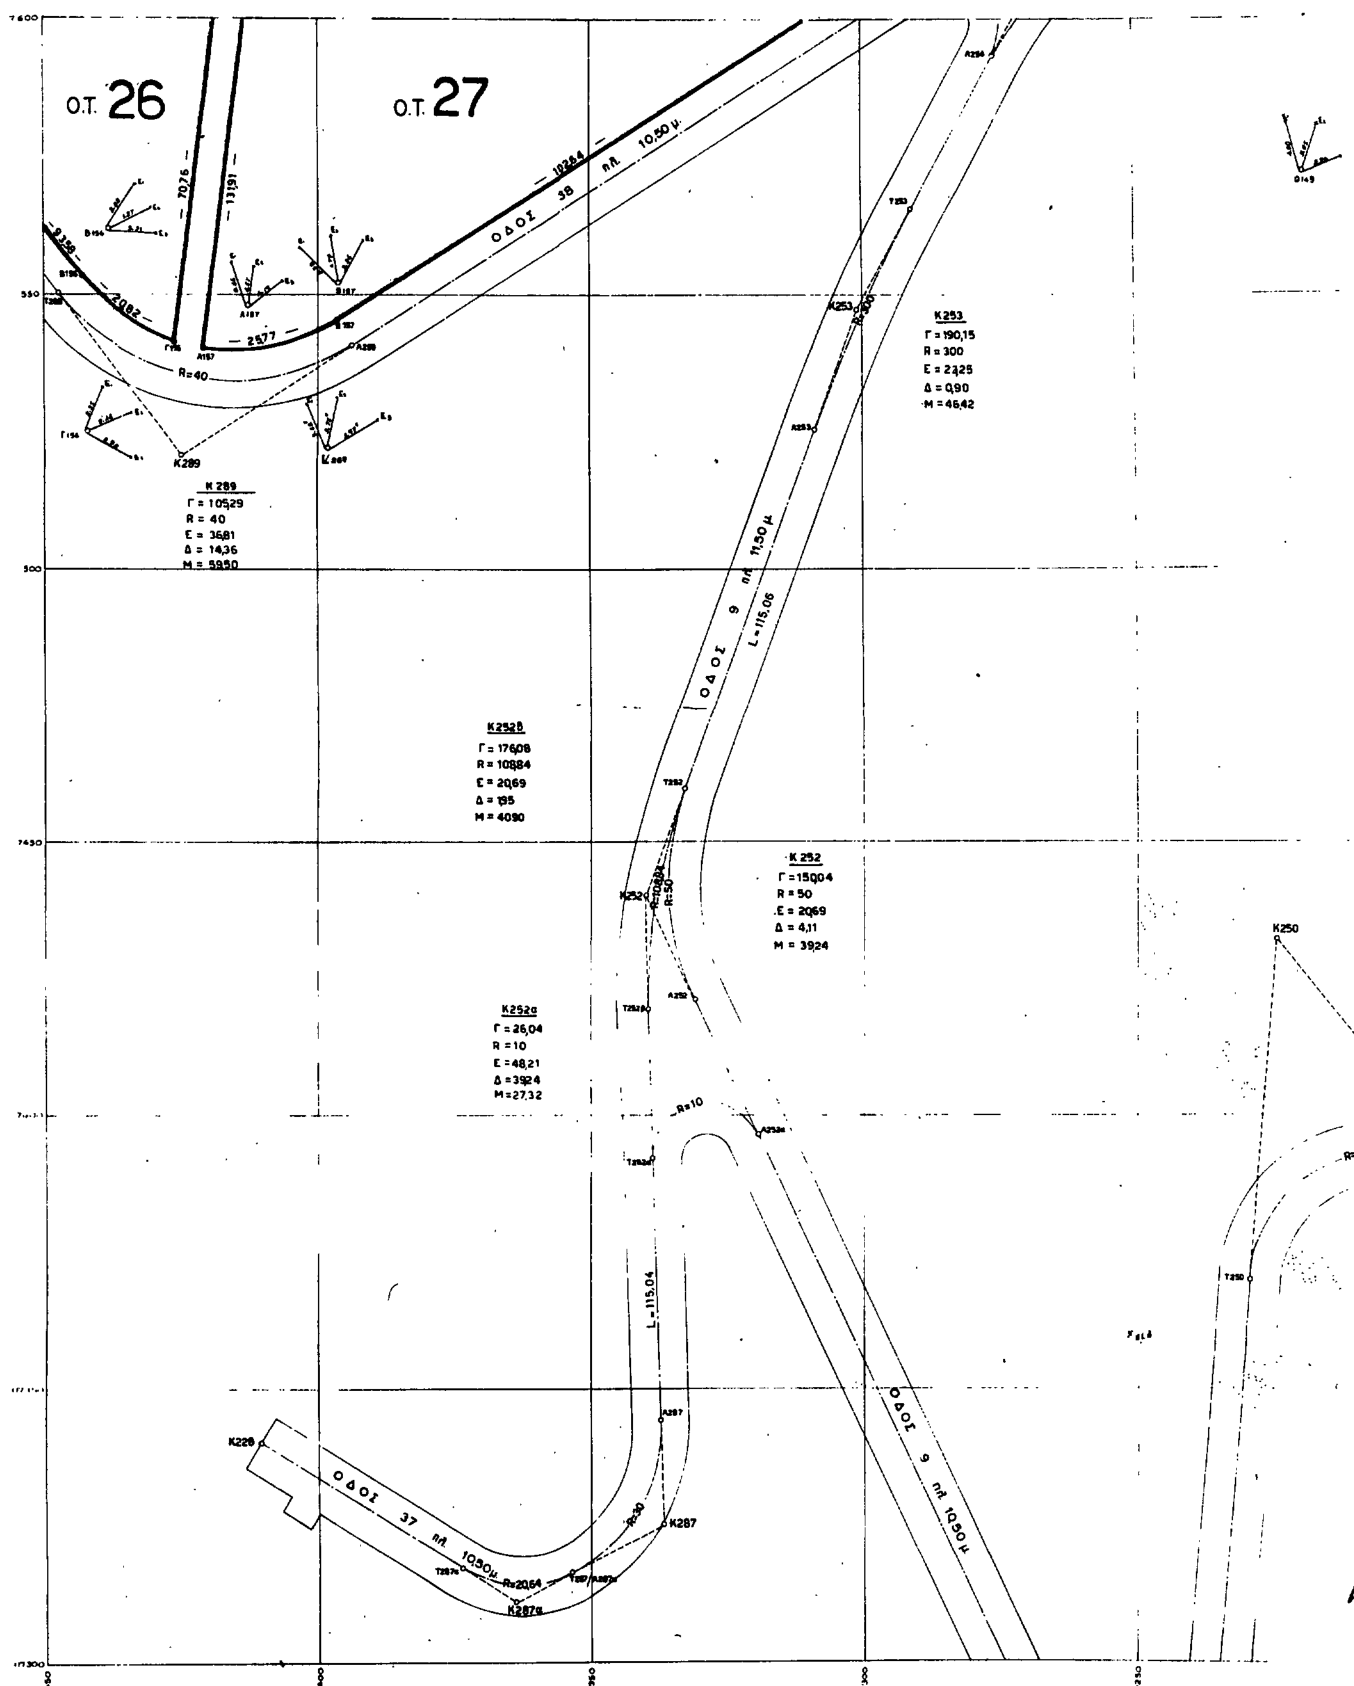

Ο.Τ. 26
Ο.Τ. 27
ΟΔΟΣ 38 πλ. 10,50 μ.
ΟΔΟΣ 9 πλ. 11,50 μ.
L=115,06
ΟΔΟΣ 37 πλ. 10,50μ.
ΟΔΟΣ 9 πλ. 10,50μ.
L=115,04
R=40
R=10
R=30
R=20,64
K289
K 289
Γ = 105,29
R = 40
E = 36,81
Δ = 14,36
M = 59,50
K253
Γ = 190,15
R = 300
E = 23,25
Δ = 0,90
M = 46,42
K252β
Γ = 176,08
R = 108,84
E = 20,69
Δ = 1,95
M = 40,90
K 252
Γ = 150,04
R = 50
E = 20,69
Δ = 4,11
M = 39,24
K252α
Γ = 26,04
R = 10
E = 48,21
Δ = 39,24
M = 27,32
K250
K287
K287α
K228

Δ1-Ε1

Δ2	Δ3
Ε2	Ε3
Ζ2	Ζ3

ΠΡΟΤΥΠΟΣ ΟΙΚΟΔΟΜΙΚΟΣ ΣΥΝΕΤΑΙΡΙΣΜΟΣ ΤΡΑΠΕΖΙΚΩΝ ΥΠΑΛΛΗΛΩΝ ΕΛΛΑΔΟΣ
ΣΤΑΔΙΟΥ 38 - ΑΘΗΝΑΙ

ΕΦΑΡΜΟΓΗ ΡΥΜΟΤΟΜΙΚΟΥ ΣΧΕΔΙΟΥ ΟΙΚΙΣΜΟΥ
„ΑΚΤΗ ΝΗΡΕΩΣ„
ΚΛ. 1:500

ΤΕΧΝΙΚΟ ΓΡΑΦΕΙΟ
Σ. & Κ. ΦΩΤΟΠΟΥΛΟΣ
ΕΠ. ΤΡΙΚΟΥΠΗ 39 - 41 ΤΗΛ. [illegible]

ΟΚΤΩΒΡΙΟΣ 1982
Ο ΣΥΝΤΑΞΑΣ


ΚΩΝ. ΦΩΤΟΠΟΥΛΟΣ

ΠΙΝΑΞ ΣΥΝΤΕΤΑΓΜΕΝΩΝ ΚΟΡΥΦΩΝ ΟΙΚ. ΤΕΤΡΑΓ.

ΟΤ	ΚΟΡΥΦΗ	Χ	Ψ
23	Ζ155	- 88,76	+ 17590,37
	Η155	- 74,94	+ 17592,41
	Θ155	- 69,15	+ 17593,54
26	Β156	- 443,03	+ 17553,32
	Γ156	- 426,32	+ 17541,36
27	Α157	- 421,46	+ 17540,18
	Β157	- 396,69	+ 17545,11
28	Γ149	- 76,03	+ 17554,55
	Δ149	- 32,21	+ 17540,64
	Ε149	- 0,05	+ 17539,40
	Α 30	- 75,10	+ 17427,44
	Β 30	- 42,96	+ 17429,52
	Η149	- 73,94	+ 17490,00
	Θ149	- 205,67	+ 17575,57
29	Α153	- 66,46	+ 17583,79
	Η153	- 69,75	+ 17564,17
	Ζ153	- 31,79	+ 17552,14
Κ.Π	Α 143	- 101,91	+ 17 308,83
	Β 143	- 63,63	+ 17 341,61
	Δ 30	- 74,10	+ 17 415,58
	Ε 30	- 41,90	+ 17 413,06

ΠΙΝΑΞ ΣΥΝΤΕΤΑΓΜΕΝΩΝ ΚΟΡΥΦΩΝ ΟΔΩΝ

ΚΟΡΥΦΗ	Χ	Ψ
Κ 288	- 624,88	+ 17520,87
Κ 256	- 103,69	+ 17579,38
Κ 257	- 54,16	+ 17 547,03
Κ 316	- 45,81	+ 17 594,67
Κ 253	- 300,66	+ 17 548,34
Κ 252	- 339,80	+ 17 440,17
Κ 267	- 336,62	+ 17 325,18
Κ 267α	- 363,77	+ 17 311,35
Κ 280	- 224,63	+ 17 432,15

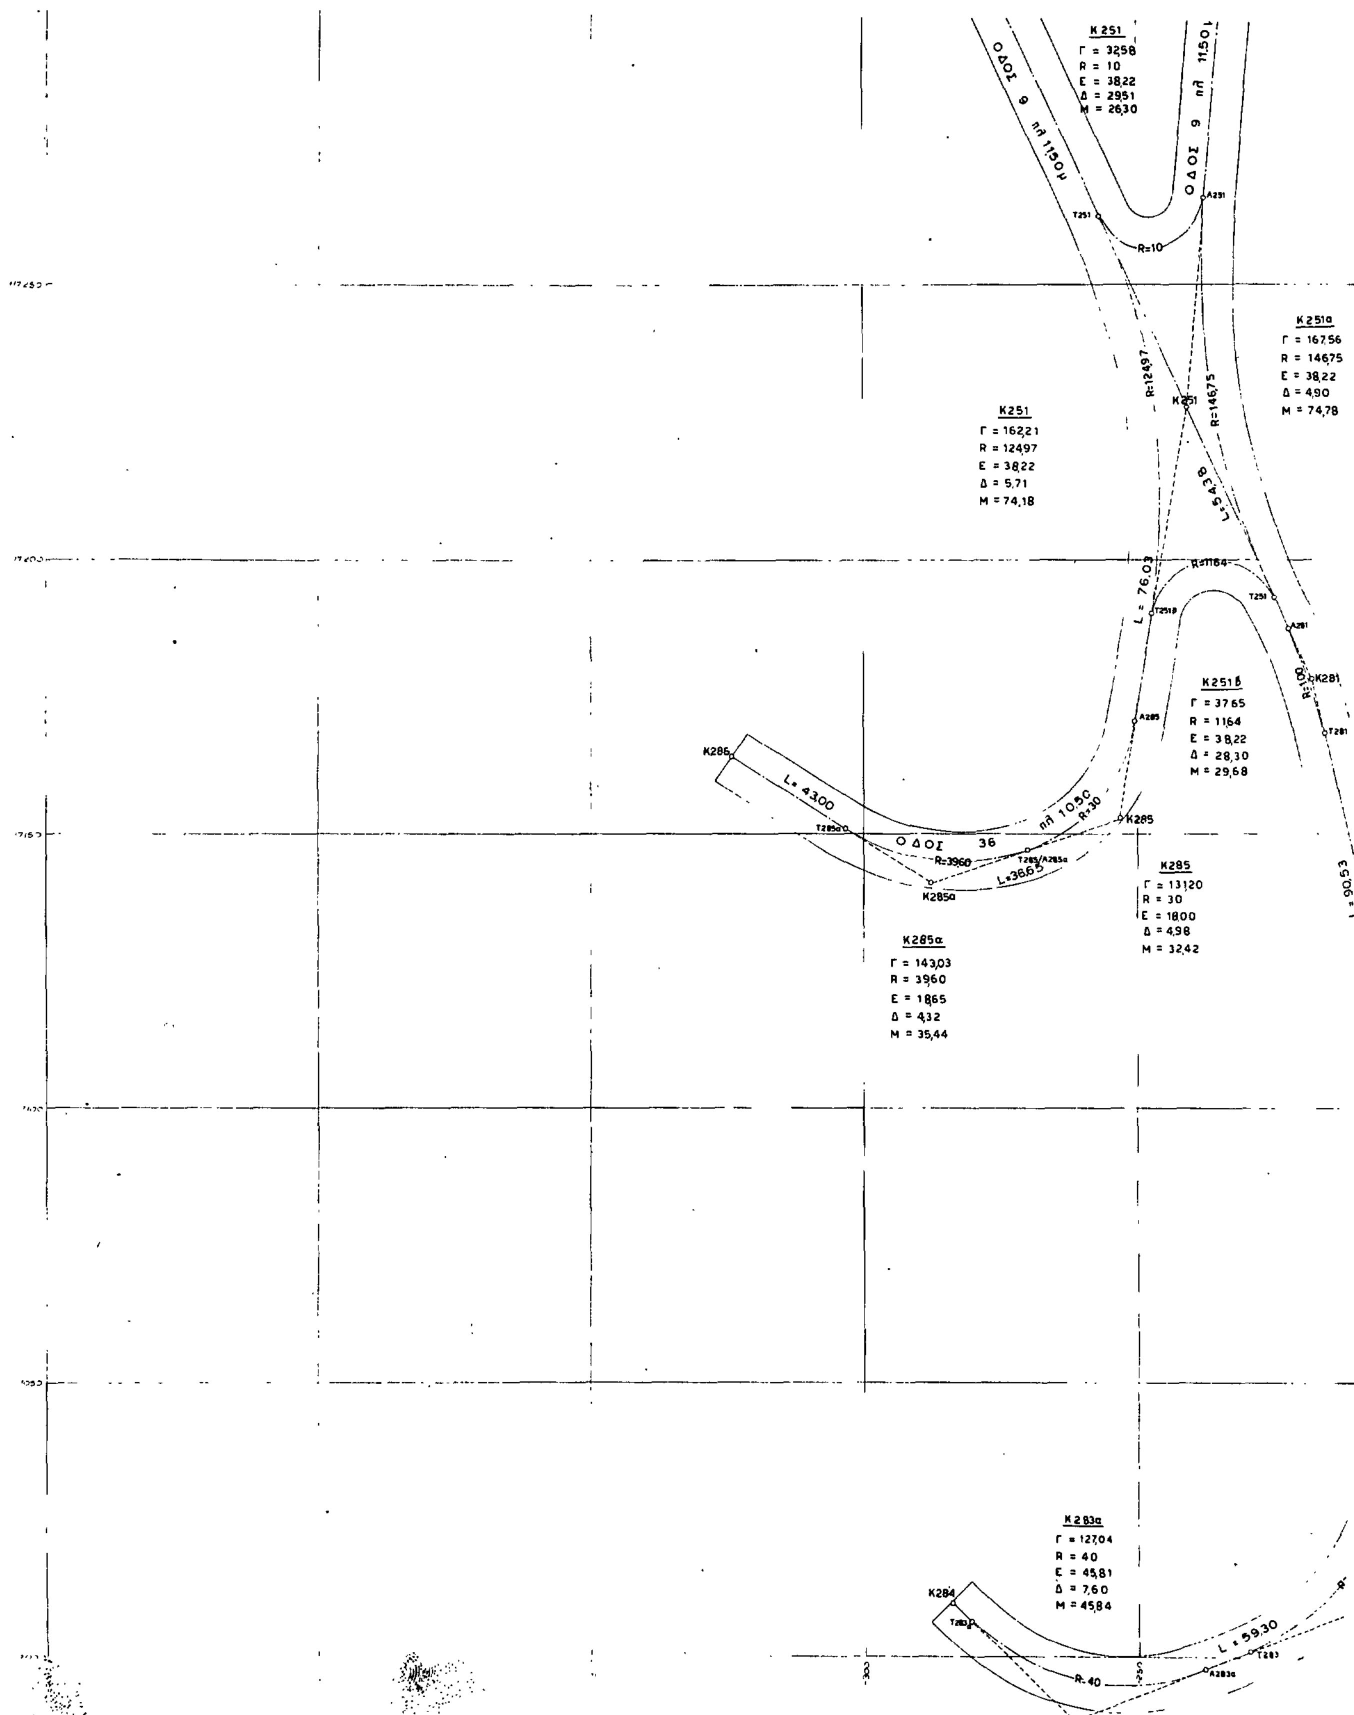
Κ251
Γ = 32,58
R = 10
Ε = 38,22
Δ = 29,51
Μ = 26,30
ΟΔΟΣ 9 πλ 11,50
Κ251α
Γ = 167,56
R = 146,75
Ε = 38,22
Δ = 4,90
Μ = 74,78
Κ251
Γ = 162,21
R = 124,97
Ε = 38,22
Δ = 5,71
Μ = 74,18
R=124,97
R=146,75
L=54,38
L=76,03
R=11,64
Κ251β
Γ = 37,65
R = 11,64
Ε = 38,22
Δ = 28,30
Μ = 29,68
L=43,00
ΟΔΟΣ 36
πλ 10,50
R=30
R=39,60
L=36,65
Κ285
Γ = 131,20
R = 30
Ε = 18,00
Δ = 4,98
Μ = 32,42
Κ285α
Γ = 143,03
R = 39,60
Ε = 18,65
Δ = 4,32
Μ = 35,44
L=90,53
Κ283α
Γ = 127,04
R = 40
Ε = 45,81
Δ = 7,60
Μ = 45,84
L=59,30
R=40

ΠΛΑΤΟΣ ΠΡΑΣΙΑΣ 600μ

	E2	E3
	Z2	Z3
		H3

ΠΡΟΤΥΠΟΣ ΟΙΚΟΔΟΜΙΚΟΣ
ΣΥΝΕΤΑΙΡΙΣΜΟΣ ΤΡΑΠΕΖΙΚΩΝ
ΥΠΑΛΛΗΛΩΝ ΕΛΛΑΔΟΣ
ΣΤΑΔΙΟΥ 39 - ΑΘΗΝΑΙ

ΕΦΑΡΜΟΓΗ ΡΥΜΟΤΟΜΙΚΟΥ ΣΧΕΔΙΟΥ
ΟΙΚΙΣΜΟΥ
"ΑΚΤΗ ΝΗΡΕΩΣ"

ΚΛ. 1:500

ΤΕΧΝΙΚΟ ΓΡΑΦΕΙΟ
Σ. & Κ. ΦΩΤΟΠΟΥΛΟΣ
ΣΠ. ΤΡΙΚΟΥΠΗ 39 - 41 ΤΗΛ. 8232450

Ο ΣΥΝΤΑΞΑΣ

ΟΚΤΩΒΡΙΟΣ 1982
ΚΩΝ ΦΩΤΟΠΟΥΛΟΣ

Συνοδεύει την απ. Δ20/16-4-87 ...

Ο.Τ. 33

Ο.Τ. 41

K281
Γ = 187,20
R = 100
E = 10,09
Δ = 0,51
M = 20,10

K249
Γ = 115,56
R = 70
E = 54,68
Δ = 18,83
M = 92,84

K282
Γ = 177,77
R = 100
E = 17,64
Δ = 1,54
M = 34,94

K283
Γ = 130,57
R = 40
E = 24,27
Δ = 6,79
M = 43,62

ΟΔΟΣ πλ. 10,50 - 35

L = 80,79

R = 70

85,22

86,22

113,80

196,22


ΠΙΝΑΞ ΣΥΝΤΕΤΑΓΜΕΝΩΝ ΚΟΡΥΦΩΝ ΟΙΚ. ΤΕΤΡΑΓ.

Ο.Τ.	ΚΟΡΥΦΗ	X	Ψ
33	B140	- 54,97	+ 1723319
41	A133	- 24,02	+ 1704457
	E133	- 44,28	+ 1720775
A	A113	+ 34,65	+ 1709420


ΠΙΝΑΞ ΣΥΝΤΕΤΑΓΜΕΝΩΝ ΚΟΡΥΦΩΝ ΟΔΩΝ

ΚΟΡΥΦΗ	X	Ψ
K 249	- 24,87	+ 17187,18
K 283	+ 206,99	+ 1700983
K 282	+ 197,71	+ 1709065
K 281	- 218,24	+ 1717827
K 251	- 240,91	+ 1722770
K 283α	- 262,15	+ 1698816
K 284	- 283,99	+ 1700941
K 285	- 253,13	+ 17152,66
K 285α	- 287,82	+ 1714083
K 272	- 23,17	+ 17089,34

ΧΩΡΟΣ ΕΚΚΛΗΣΙΑΣ		X	Ψ
	A21	+ 38,40	+ 17076,00
	A22	+ 45,20	+ 17049,87
	A23	- 6,09	+ 17036,51
	A24	- 12,90	+ 17062,64

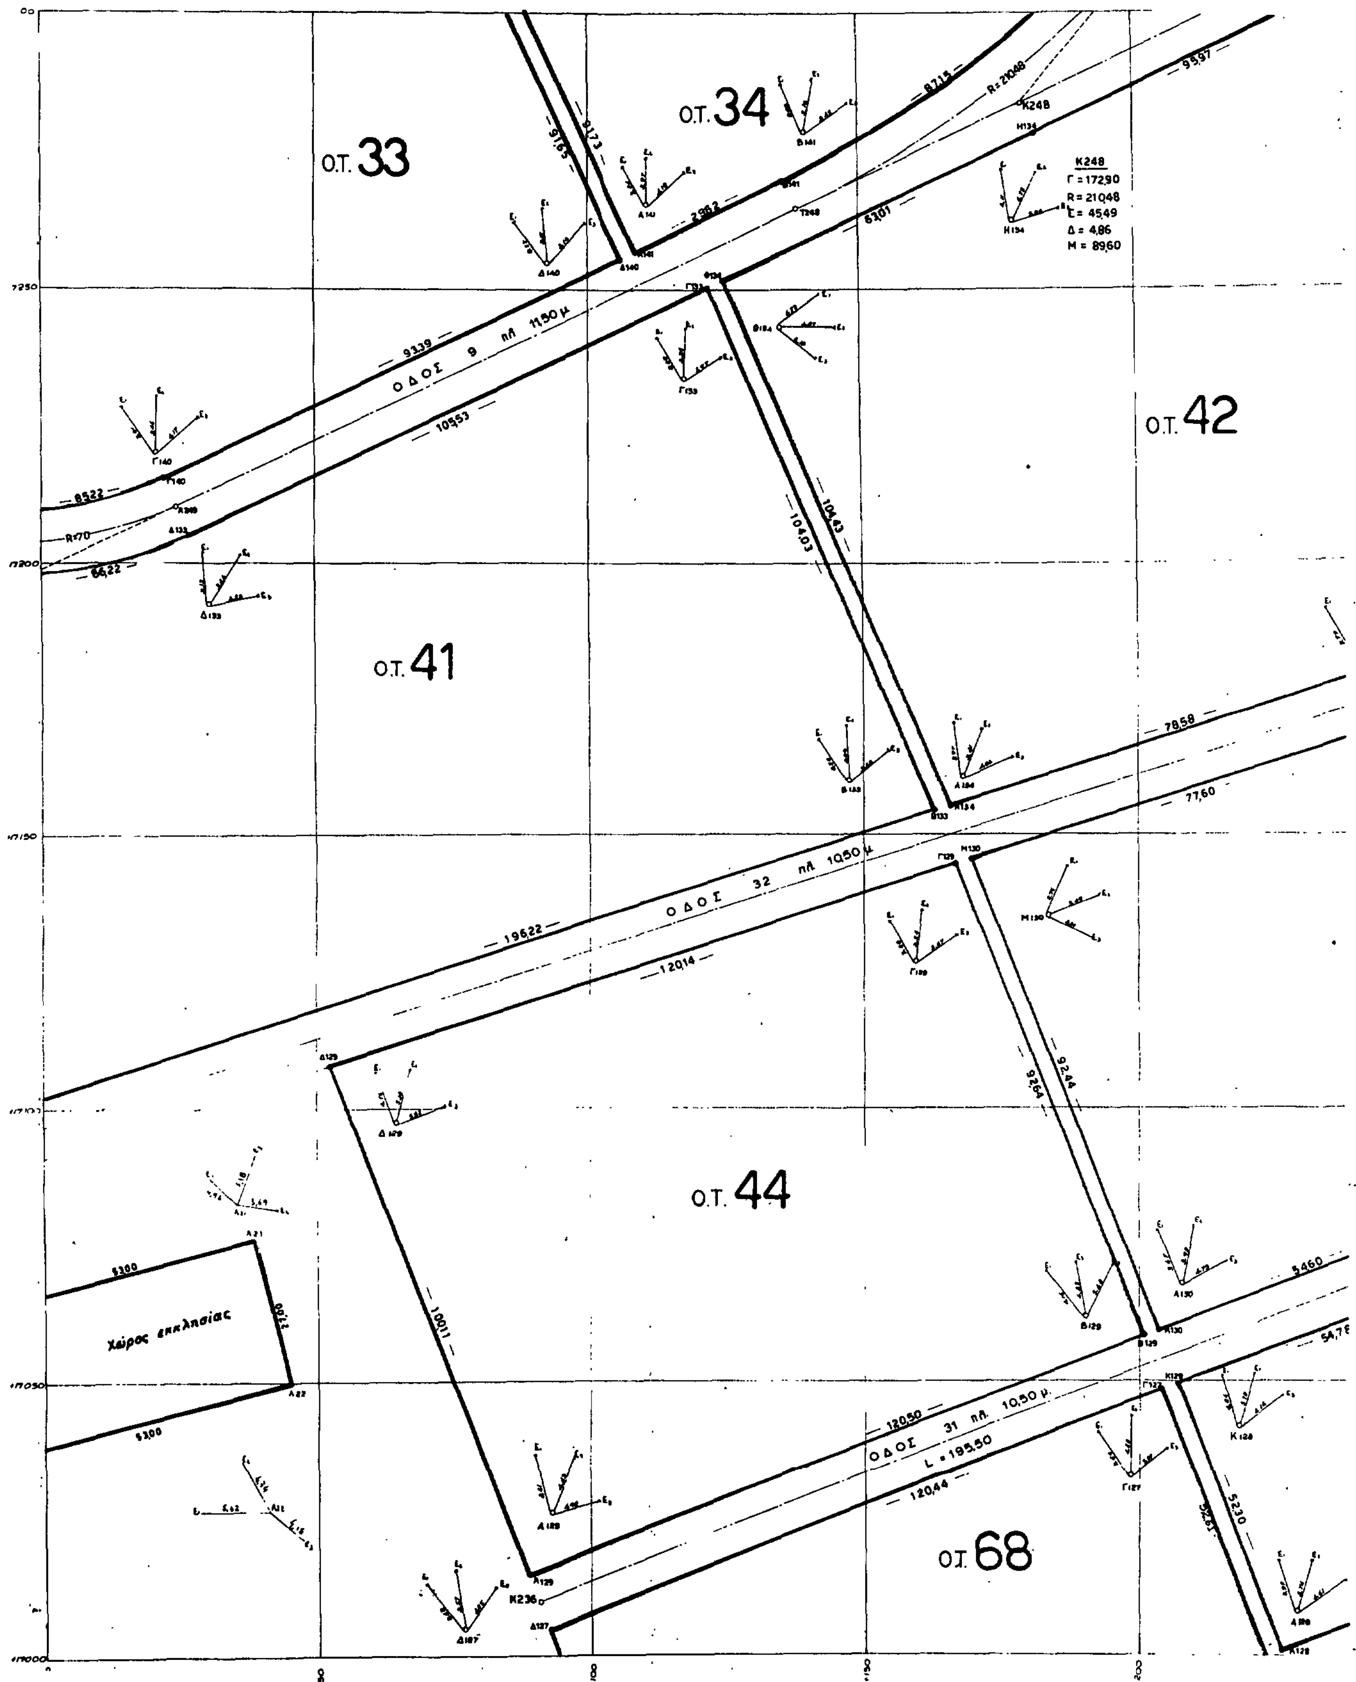

Ο.Τ. 33
Ο.Τ. 34
Ο.Τ. 41
Ο.Τ. 42
Ο.Τ. 44
Ο.Τ. 68
Ο Δ Ο Σ 9 πλ. 11,50 μ.
Ο Δ Ο Σ 32 πλ. 10,50 μ.
Ο Δ Ο Σ 31 πλ. 10,50 μ.
L = 195,50
Κ248
Γ = 172,90
R = 210,48
Ε = 45,49
Δ = 4,86
Μ = 89,60
Χώρος εκκλησίας

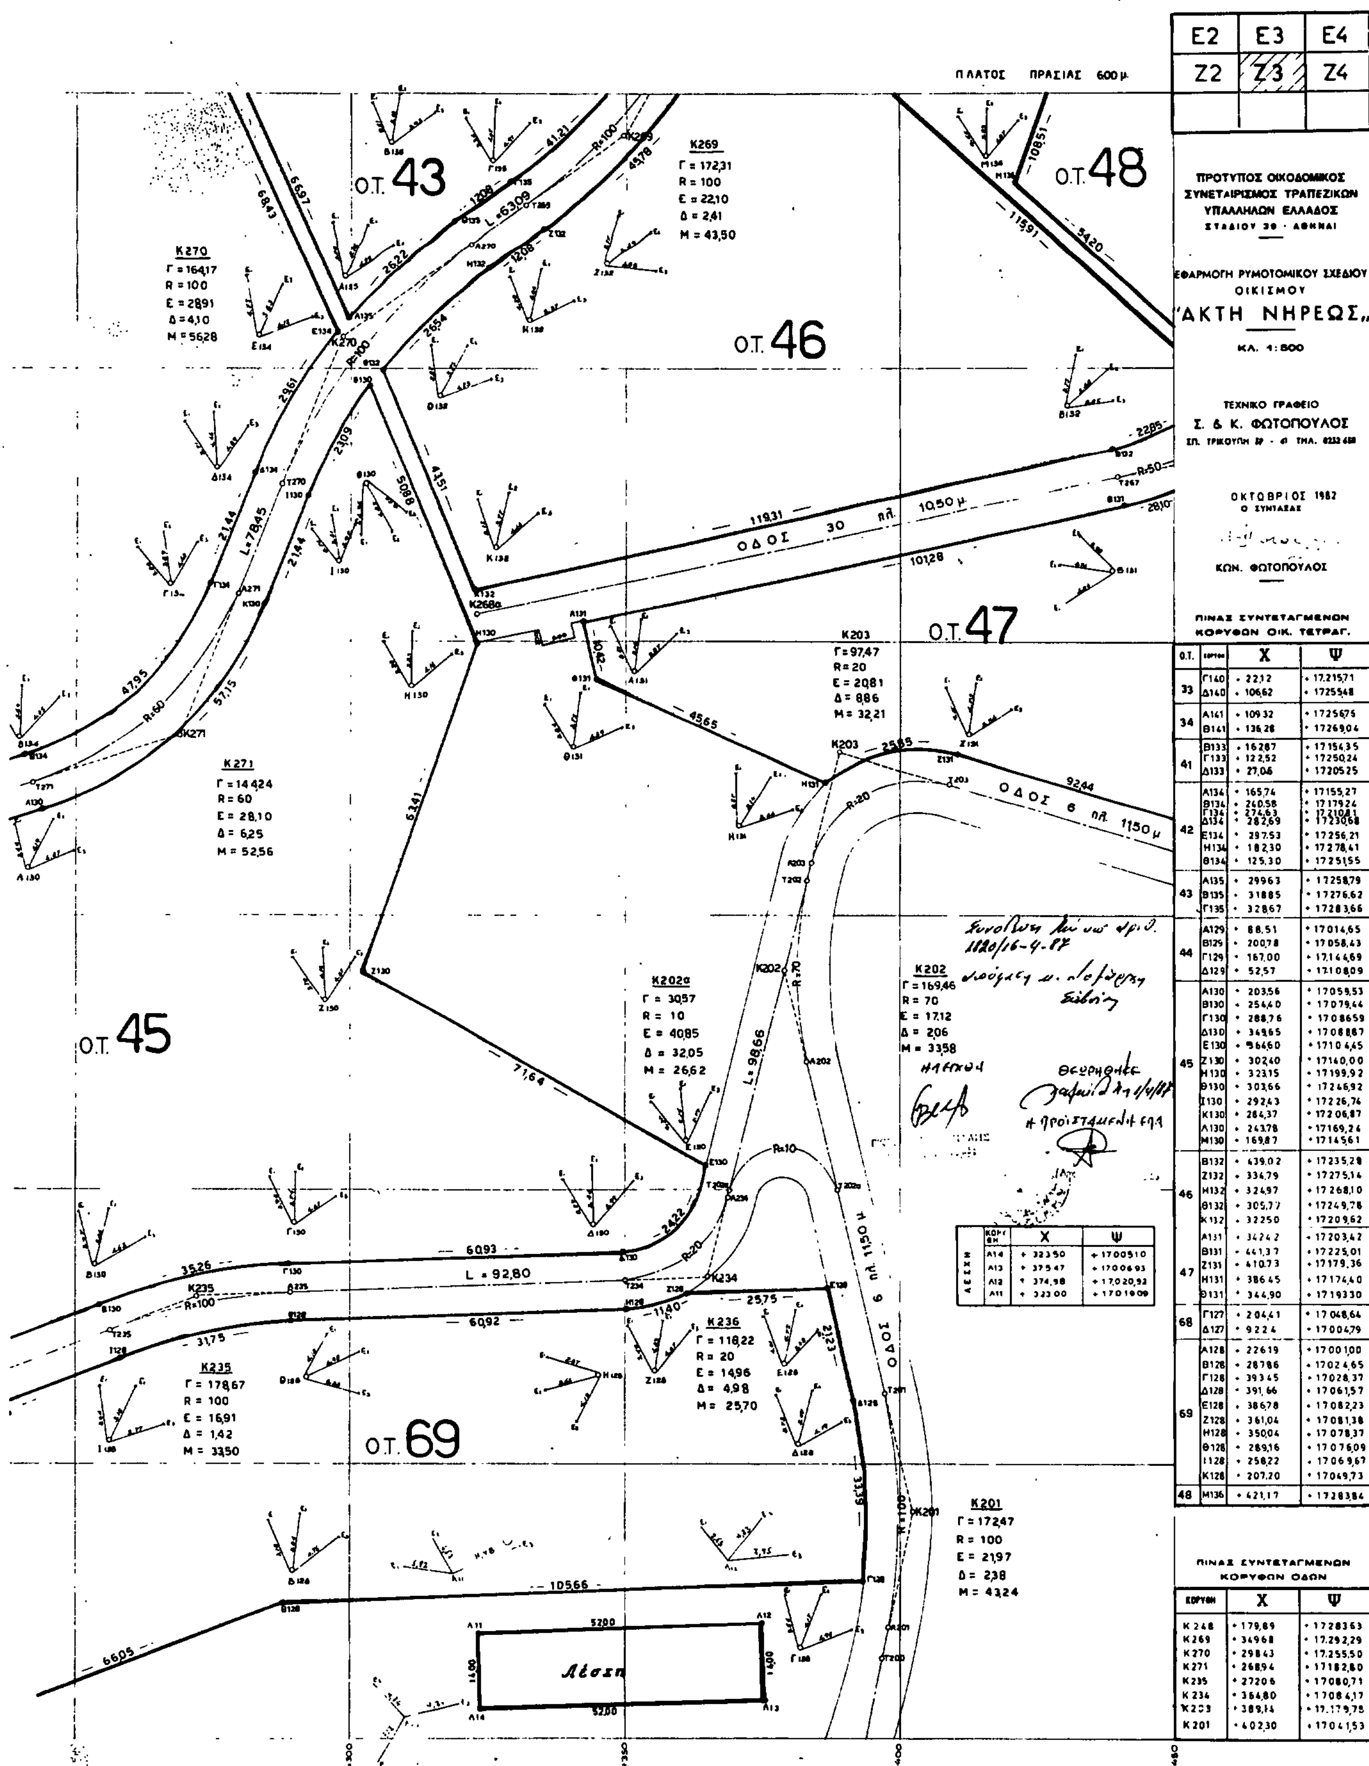


ΠΙΝΑΞ ΣΥΝΤΕΤΑΓΜΕΝΩΝ ΚΟΡΥΦΩΝ ΟΙΚ. ΤΕΤΡΑΓ.

Ο.Τ.	ΚΟΡΥΦΗ	X	Ψ
33	Γ140	+ 22,12	+ 17.215,71
	Δ140	+ 106,62	+ 17255,48
34	Α141	+ 109,32	+ 17256,75
	Β141	+ 136,28	+ 17269,04
41	Β133	+ 162,87	+ 17154,35
	Γ133	+ 122,52	+ 17250,24
	Δ133	+ 27,06	+ 17205,25
42	Α134	+ 165,74	+ 17155,27
	Β134	+ 240,58	+ 17179,24
	Γ134	+ 274,63	+ 17210,81
	Δ134	+ 282,69	+ 17230,68
	Ε134	+ 297,53	+ 17256,21
	Η134	+ 182,30	+ 17278,41
	Θ134	+ 125,30	+ 17251,55
43	Α135	+ 299,63	+ 17258,79
	Β135	+ 318,85	+ 17276,62
	Γ135	+ 328,67	+ 17283,66
44	Α129	+ 88,51	+ 17014,65
	Β129	+ 200,78	+ 17058,43
	Γ129	+ 167,00	+ 17144,69
	Δ129	+ 52,57	+ 17108,09
45	Α130	+ 203,56	+ 17059,53
	Β130	+ 254,40	+ 17079,44
	Γ130	+ 288,76	+ 17086,59
	Δ130	+ 349,65	+ 17088,87
	Ε130	+ 364,60	+ 17104,45
	Ζ130	+ 302,40	+ 17140,00
	Η130	+ 323,15	+ 17199,92
	Θ130	+ 303,66	+ 17246,92
	Ι130	+ 292,43	+ 17226,74
	Κ130	+ 284,37	+ 17206,87
	Λ130	+ 243,78	+ 17169,24
	Μ130	+ 169,87	+ 17145,61
46	Β132	+ 439,02	+ 17235,28
	Ζ132	+ 334,79	+ 17275,14
	Η132	+ 324,97	+ 17268,10
	Θ132	+ 305,77	+ 17249,78
	Κ132	+ 322,50	+ 17209,62
47	Α131	+ 342,42	+ 17203,42
	Β131	+ 441,37	+ 17225,01
	Ζ131	+ 410,73	+ 17179,36
	Η131	+ 386,45	+ 17174,40
	Θ131	+ 344,90	+ 17193,30
68	Γ127	+ 204,41	+ 17048,64
	Δ127	+ 92,24	+ 17004,79
69	Α128	+ 226,19	+ 17001,00
	Β128	+ 287,86	+ 17024,65
	Γ128	+ 393,45	+ 17028,37
	Δ128	+ 391,66	+ 17061,57
	Ε128	+ 386,78	+ 17082,23
	Ζ128	+ 361,04	+ 17081,38
	Η128	+ 350,04	+ 17078,37
	Θ128	+ 289,16	+ 17076,09
	Ι128	+ 258,22	+ 17069,67
	Κ128	+ 207,20	+ 17049,73
48	Μ136	+ 421,17	+ 17283,84


ΠΙΝΑΞ ΣΥΝΤΕΤΑΓΜΕΝΩΝ ΚΟΡΥΦΩΝ ΟΔΩΝ

ΚΟΡΥΦΗ	X	Ψ
Κ 248	+ 179,89	+ 17283,63
Κ 269	+ 349,68	+ 17.292,29
Κ 270	+ 298,43	+ 17.255,50
Κ 271	+ 268,94	+ 17182,80
Κ 235	+ 272,06	+ 17080,71
Κ 234	+ 364,80	+ 17084,17
Κ 203	+ 389,14	+ 17.179,75
Κ 201	+ 402,30	+ 17041,53

ΛΕΣΧΗ	ΚΟΡΥΦΗ	X	Ψ
	Α14	+ 323,50	+ 17005,10
	Α13	+ 375,47	+ 17006,93
	Α12	+ 374,98	+ 17020,92
	Α11	+ 323,00	+ 17019,09

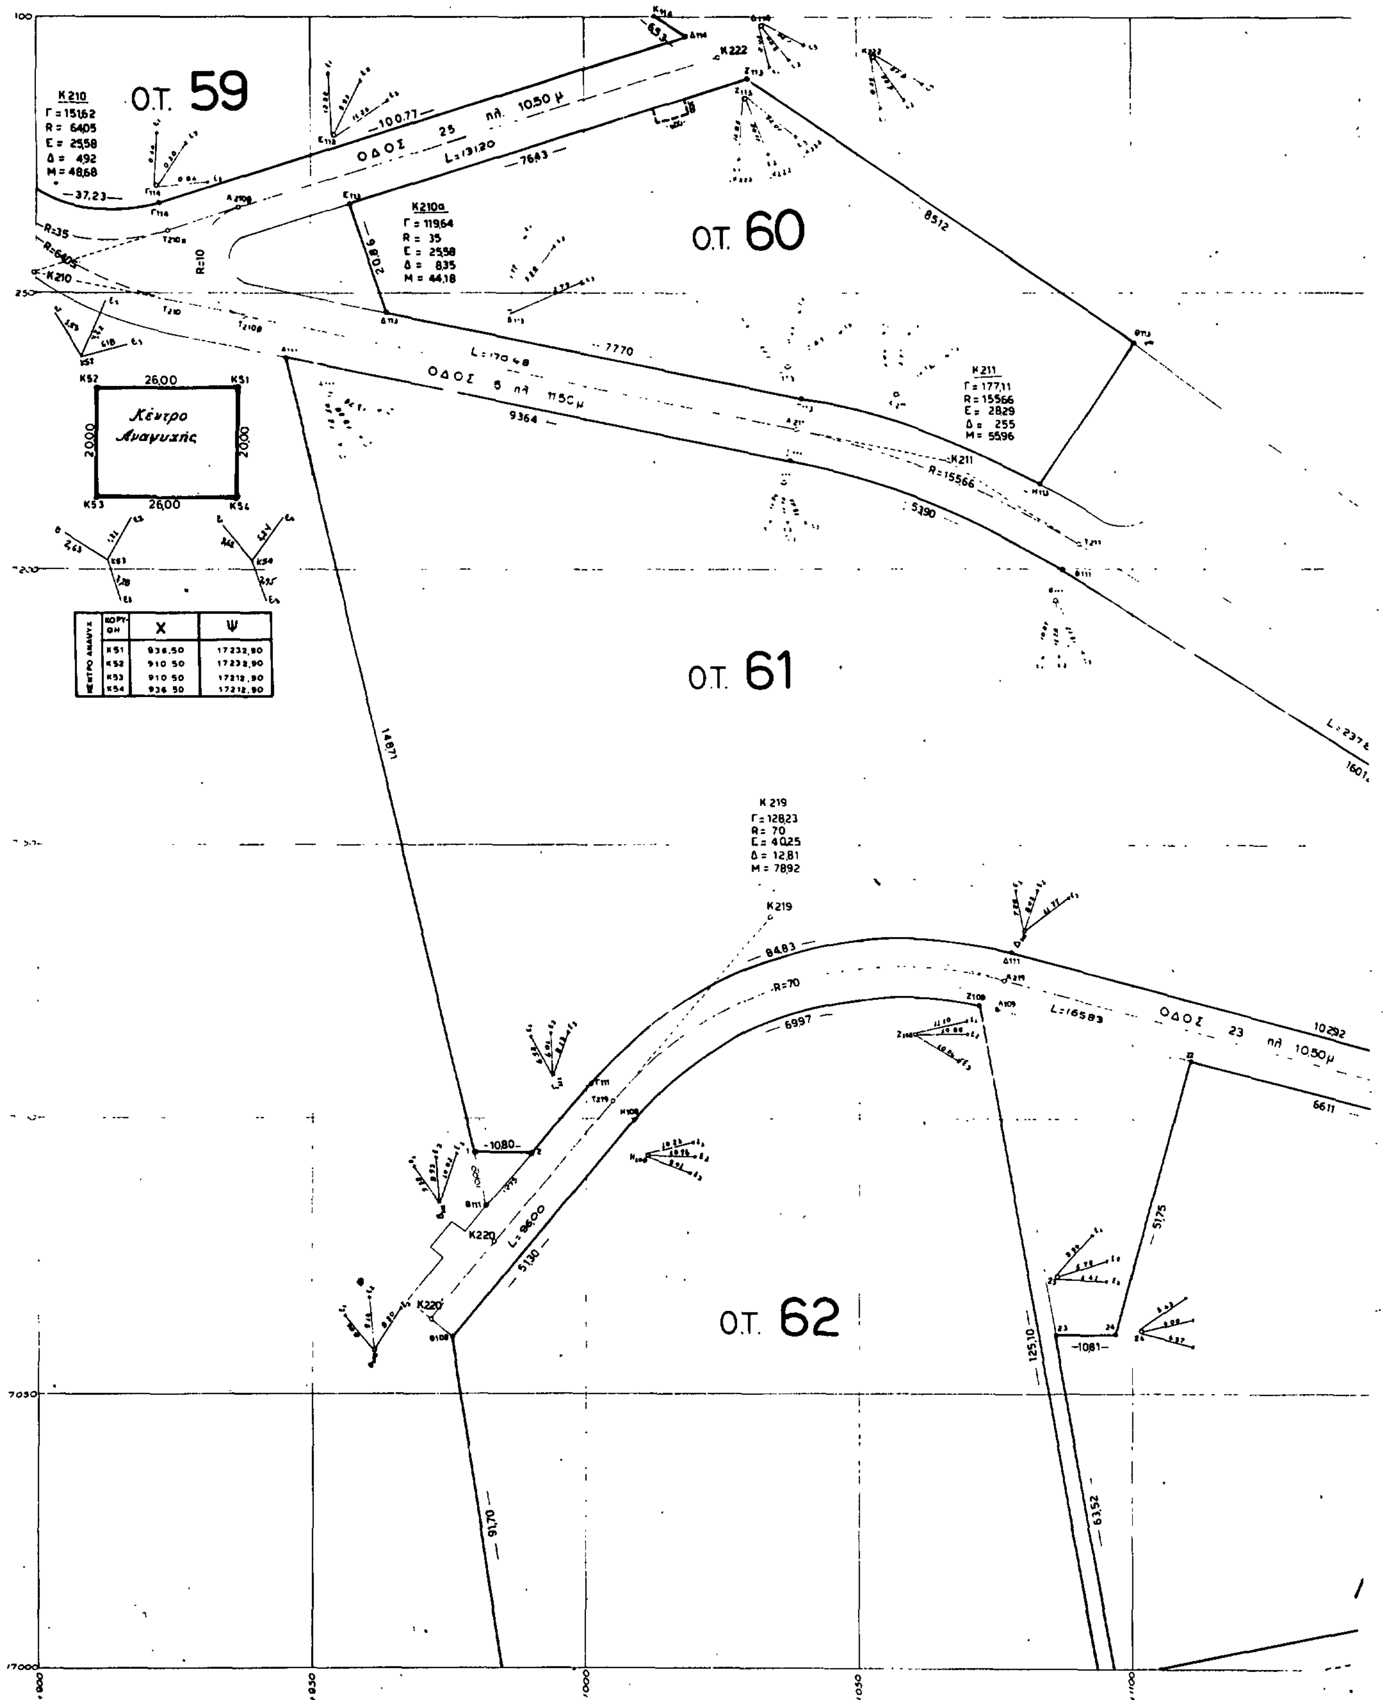

ΚΕΝΤΡΟ ΑΝΑΨΥΧ. ΚΟΡΥΦΗ	X	Ψ
K51	936,50	17232,90
K52	910 50	17232,90
K53	910 50	17212,90
K54	936 50	17212,90

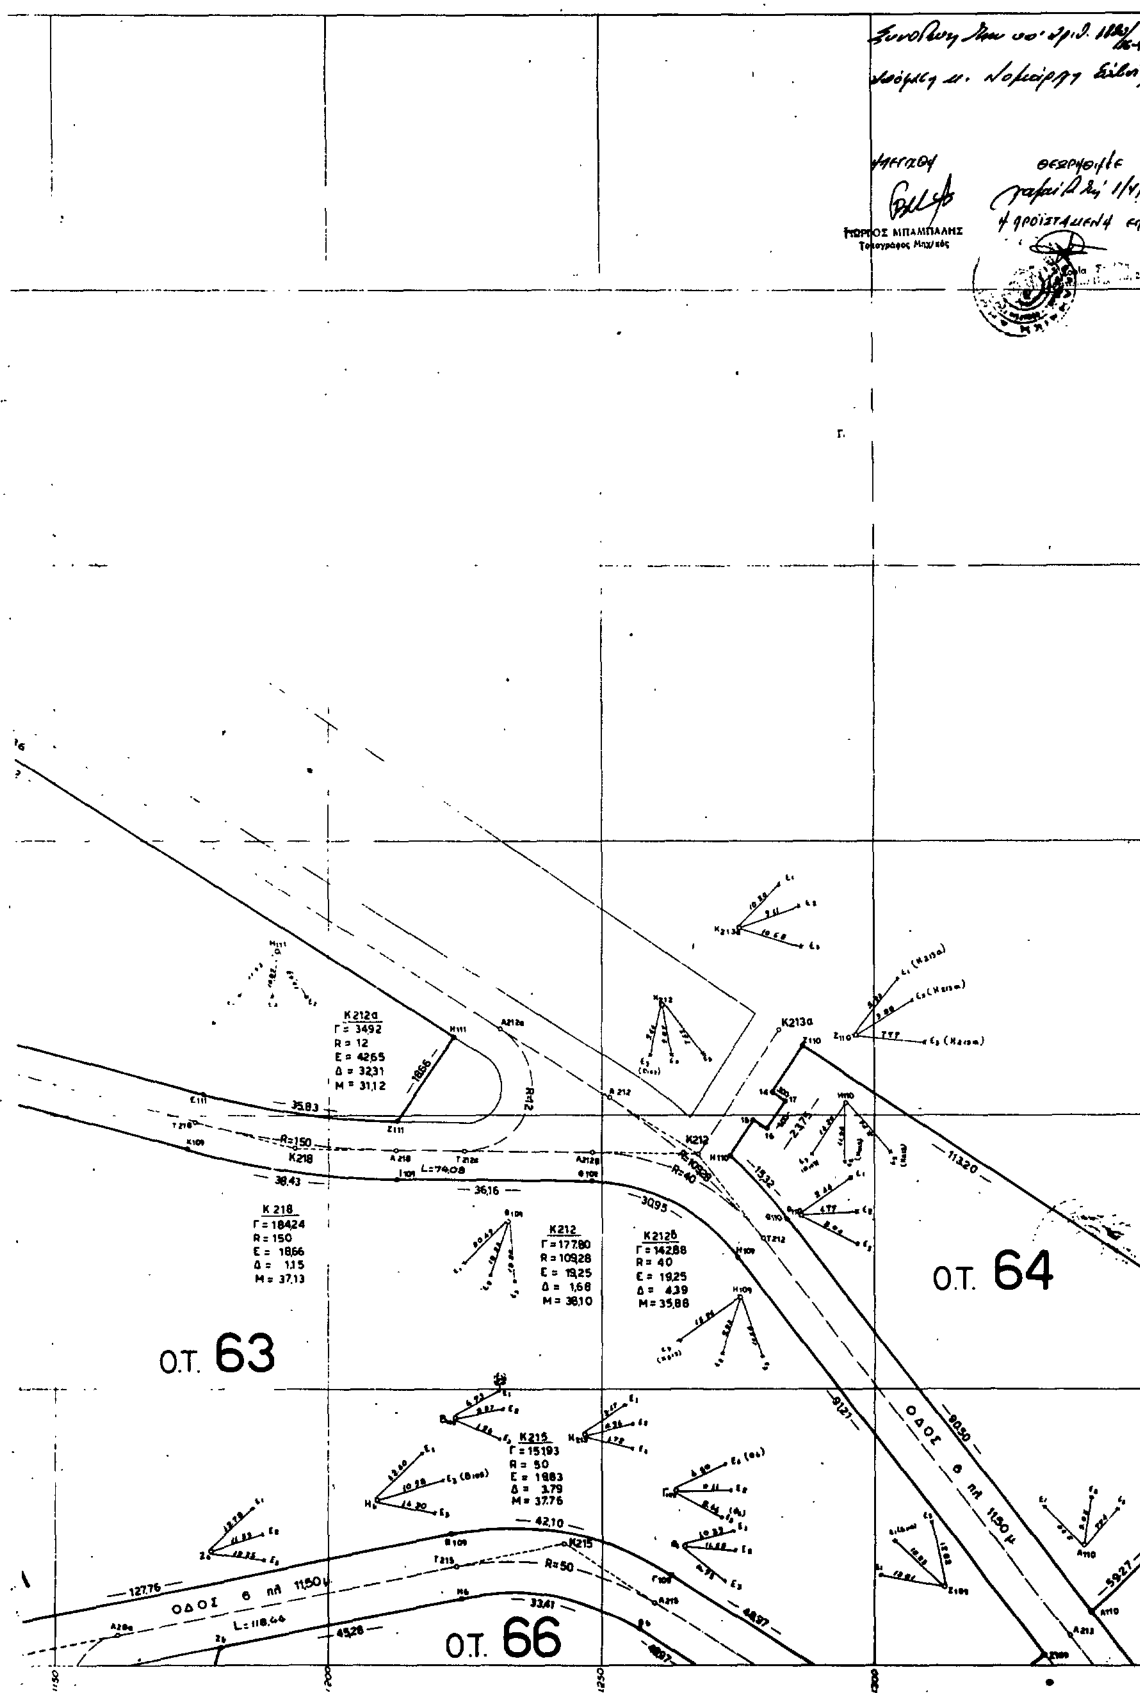

E4	E5	
Z4	Z5	Z6
H4	H5	H6

ΠΡΟΤΥΠΟΣ ΟΙΚΟΔΟΜΙΚΟΣ
ΣΥΝΕΤΑΙΡΙΣΜΟΣ ΤΡΑΠΕΖΙΚΩΝ
ΥΠΑΛΛΗΛΩΝ ΕΛΛΑΔΟΣ
ΣΤΑΔΙΟΥ 30 - ΑΘΗΝΑΙ

ΕΦΑΡΜΟΓΗ ΡΥΜΟΤΟΜΙΚΟΥ ΣΧΕΔΙΟΥ
ΟΙΚΙΣΜΟΥ
"ΑΚΤΗ ΝΗΡΕΩΣ"

ΚΛ. 1:800

ΤΕΧΝΙΚΟ ΓΡΑΦΕΙΟ
Σ. & Κ. ΦΩΤΟΠΟΥΛΟΣ
ΣΠ. ΤΡΙΚΟΥΠΗ 39 - 41 ΤΗΛ. [illegible]

ΟΚΤΩΒΡΙΟΣ 1979
Ο ΣΥΝΤΑΞΑΣ


ΚΩΝ. ΦΩΤΟΠΟΥΛΟΣ

ΠΙΝΑΞ ΣΥΝΤΕΤΑΓΜΕΝΩΝ ΚΟΡΥΦΩΝ ΟΔΩΝ

ΚΟΡΥΦΗ	X	Ψ
K215	+ 1243,03	+ 17021,79
K212	+ 1267,75	+ 17092,80
K218	+ 1193,68	+ 17093,90
K219	+ 1033,50	+ 17136,80
K211	+ 1066,50	+ 17219,68
K210	+ 899,51	+ 17234,04
K222	+ 1020,35	+ 17292,70

ΠΙΝΑΞ ΣΥΝΤΕΤΑΓΜΕΝΩΝ ΚΟΡΥΦΩΝ ΟΙΚ. ΤΕΤΡΑΓ.

Ο.Τ.	ΚΟΡΥΦΗ	X	Ψ
66	Z6	+ 1180,31	+ 17002,43
	H6	+ 1224,72	+ 17012,25
	Θ6	+ 1256,82	+ 17006,42
64	A110	+ 1329,57	+ 17009,79
	Θ110	+ 1283,99	+ 17081,21
	H110	+ 1273,86	+ 17092,70
	Z110	+ 1286,69	+ 17112,69
63	Θ108	+ 1222,46	+ 17022,53
	Γ109	+ 1262,90	+ 17016,18
	Z109	+ 1331,03	+ 17002,17
	H109	+ 1273,01	+ 17074,15
	Θ109	+ 1248,43	+ 17087,90
	I109	+ 1212,27	+ 17082,19
	K109	+ 1174,10	+ 17093,66
	A108	+ 1074,91	+ 17140,88
	22	+ 1110,64	+ 17110,76
	23	+ 1085,86	+ 17060,96
	24	+ 1096,67	+ 17060,88
62	Z108	+ 1071,97	+ 17120,99
	H108	+ 1088,82	+ 17099,79
	Θ108	+ 975,57	+ 17064,84
61	A111	+ 943,91	+ 17238,61
	B111	+ 981,67	+ 17008,98
	Γ111	+ 1088,84	+ 17106,50
	Δ111	+ 1077,60	+ 17130,63
	E111	+ 1177,02	+ 17160,80
	Z111	+ 1212,42	+ 17088,89
	H111	+ 1222,04	+ 17114,37
	Θ111	+ 1087,60	+ 17199,75
	I111	+ 1032,63	+ 17219,73
60	Γ113	+ 1039,94	+ 17230,99
	Δ113	+ 964,03	+ 17246,62
	E113	+ 957,05	+ 17266,28
	Z113	+ 1030,09	+ 17238,80
	Θ113	+ 1100,60	+ 17241,10
	H113	+ 1081,80	+ 17215,59
59	Γ114	+ 922,60	+ 17266,60
	Δ114	+ 1031,60	+ 17296,60
	K114	+ 1013,65	+ [illegible]

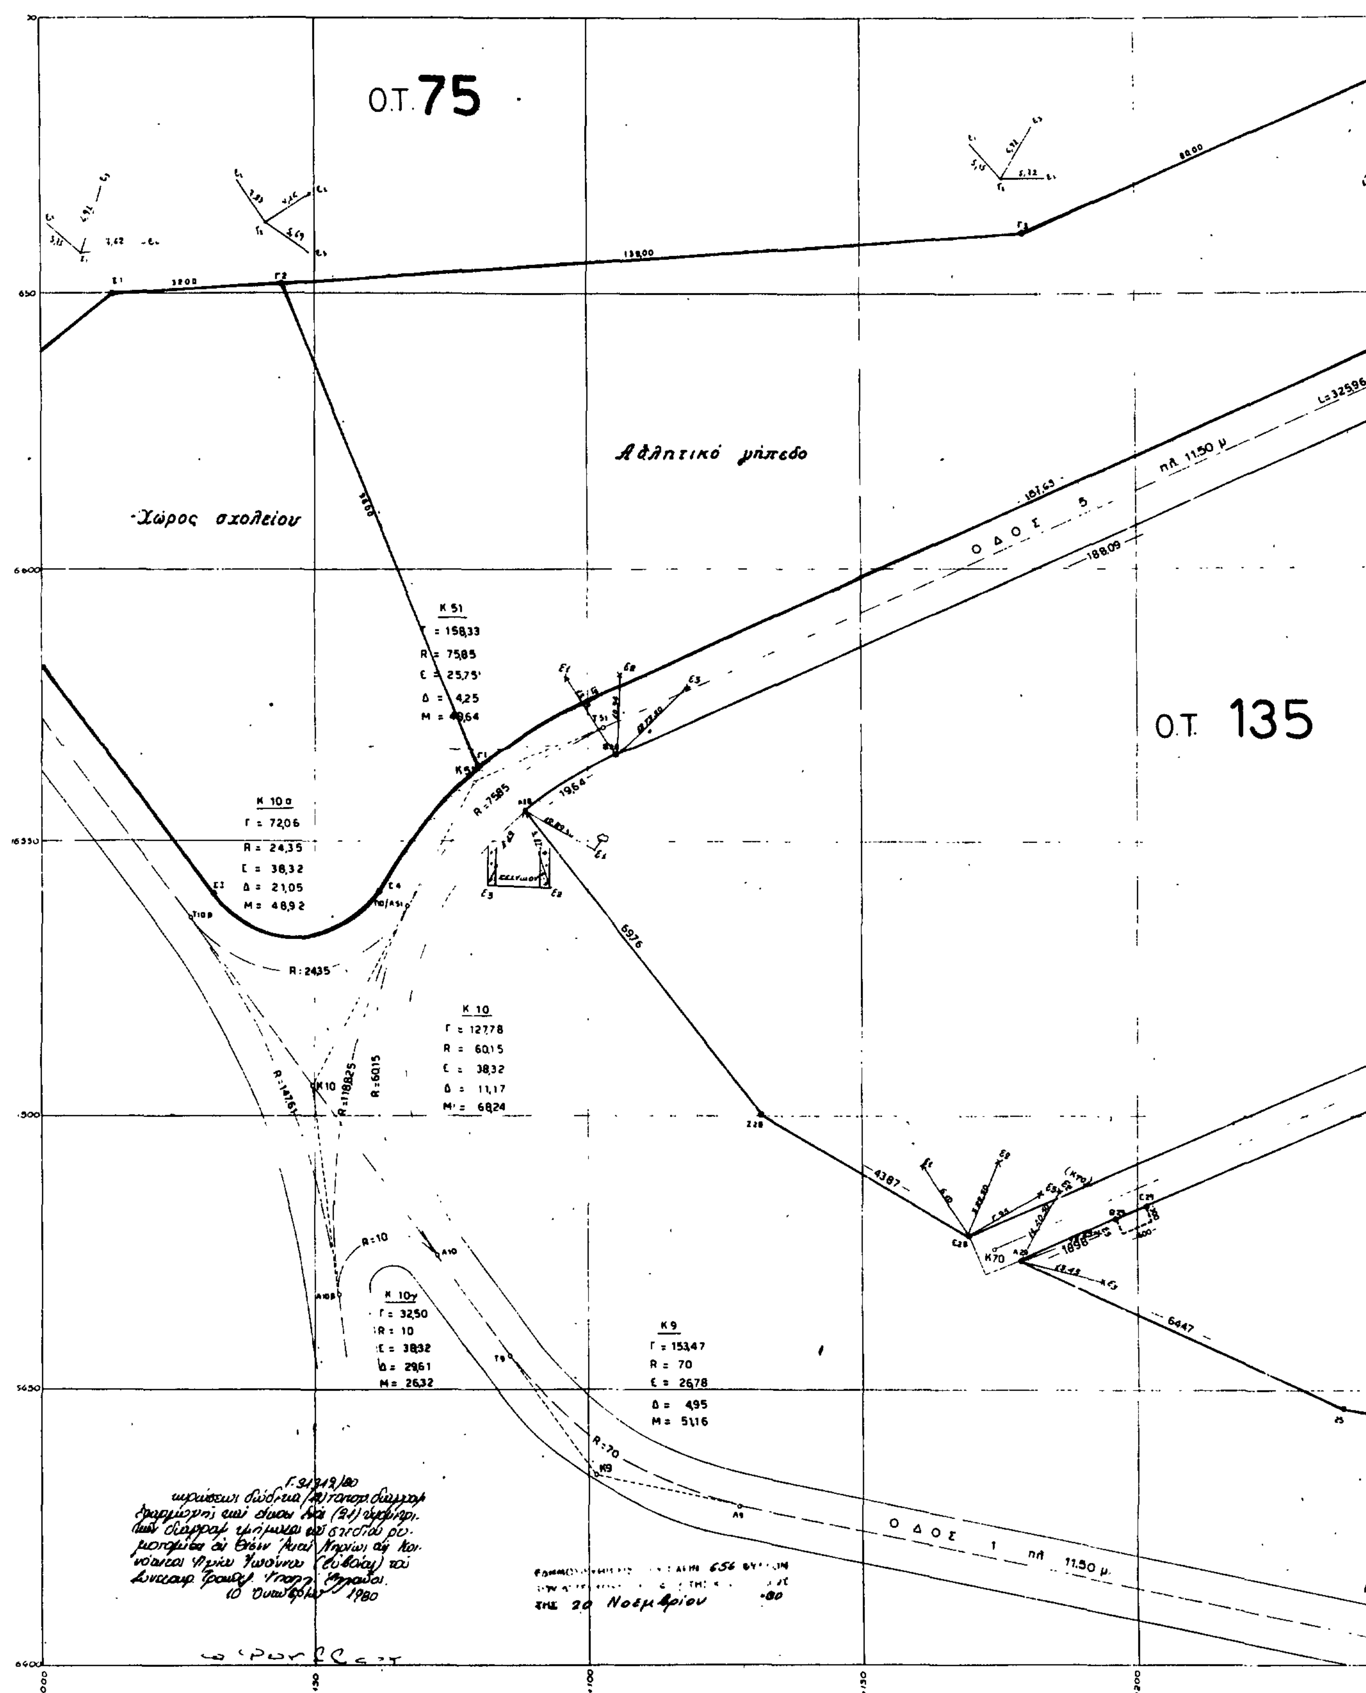

Ο.Τ. 75
Ο.Τ. 135
Αθλητικό γήπεδο
Χώρος σχολείου
ΟΔΟΣ 5
πλ. 11.50 μ.
L=325.96
187.63
188.09
139.00
80.00
32.00
K 51
Γ = 158.33
R = 75.85
Ε = 25.75
Δ = 4.25
Μ = 49.64
K 10α
Γ = 72.06
R = 24.35
Ε = 38.32
Δ = 21.05
Μ = 48.92
R: 24.35
K 10
Γ = 127.78
R = 60.15
Ε = 38.32
Δ = 11.17
Μ = 68.24
R = 118.825
R = 60.15
R = 147.61
R = 75.85
19.64
59.76
43.87
64.47
18.98
K 10γ
Γ = 32.50
R = 10
Ε = 38.32
Δ = 29.61
Μ = 26.32
R = 10
K 9
Γ = 153.47
R = 70
Ε = 26.78
Δ = 4.95
Μ = 51.16
R = 70
ΟΔΟΣ 1 πλ. 11.50 μ.
1980
της 20 Νοεμβρίου

Η2	Η3	Η4
Θ2	Θ3	Θ4
Ι2	Ι3	Ι4

ΠΡΟΤΥΠΟΣ ΟΙΚΟΔΟΜΙΚΟΣ ΣΥΝΕΤΑΙΡΙΣΜΟΣ ΤΡΑΠΕΖΙΚΩΝ ΥΠΑΛΛΗΛΩΝ ΕΛΛΑΔΟΣ
ΣΤΑΔΙΟΥ 38 - ΑΘΗΝΑΙ

ΕΦΑΡΜΟΓΗ ΡΥΜΟΤΟΜΙΚΟΥ ΣΧΕΔΙΟΥ ΟΙΚΙΣΜΟΥ

"ΑΚΤΗ ΝΗΡΕΩΣ"

ΚΛ. 1:500

ΤΕΧΝΙΚΟ ΓΡΑΦΕΙΟ
Σ. & Κ. ΦΩΤΟΠΟΥΛΟΣ
ΣΠ. ΤΡΙΚΟΥΠΗ 39-41 ΤΗΛ. 8222.688

ΟΚΤΩΒΡΙΟΣ 1979
Ο ΣΥΝΤΑΞΑΣ

ΚΩΝ. ΦΩΤΟΠΟΥΛΟΣ

ΠΑΡΑΤΗΡΗΣΗ: Τό πλάτος τοῦ πρανηπίου εἶναι 600 μ

ΠΙΝΑΞ ΣΥΝΤΕΤΑΓΜΕΝΩΝ ΚΟΡΥΦΩΝ ΟΔΩΝ

ΚΟΡΥΦΗ	Χ	Ψ
Κ51	+ 74,28	+ 16560,87
Κ52	+ 372,44	+ 16692,55
Κ69	+ 406,18	+ 16575,60
Κ70	+ 173,29	+ 16475,98
Κ72	+ 432,92	+ 16472,93
Κ73	+ 351,18	+ 16420,72

	ΟΤ	ΚΟΡΥΦΗ	Χ	Ψ
ΑΣΙΣΗ	75	Α31	+ 277,10	+ 16654,61
		Α32	+ 665,78	+ 16680,22
		Α33	+ 291,39	+ 16691,54
		Α34	+ 302,71	+ 16665,93
ΓΗΠΕΔΟ	75	Γ1	+ 80,10	+ 16563,40
		Γ2	+ 44,00	+ 16651,55
		Γ3	+ 180,52	+ 16661,50
		Γ4	+ 254,00	+ 16693,25
		Γ5	+ 272,23	+ 16652,59
		Γ6	+ 100,70	+ 16578,40
ΣΧΟΛΕΙΟ	75	Σ1	+ 12,45	+ 16849,70
		Σ2	- 31,00	+ 16616,25
		Σ3	+ 32,00	+ 16538,70
		Σ4	+ 62,00	+ 16541,10

ΠΙΝΑΞ ΣΥΝΤΕΤΑΓΜΕΝΩΝ ΚΟΡΥΦΩΝ ΟΙΚ. ΤΕΤΡΑΓ.

Ο.Τ.	ΚΟΡΥΦΗ	Χ	Ψ
133	Τ72α	+ 388,33	+ 16445,63
	Τ'32	+ 356,43	+ 16429,27
	Β32	+ 449,36	+ 16402,81
134	Α29	+ 178,38	+ 16473,64
	Ζ29	+ 350,41	+ 16547,23
	Η29	+ 408,19	+ 16584,86
	Τ72β	+ 384,69	+ 16452,75
	Λ29	+ 340,46	+ 16429,91
	Σ5	+ 237,25	+ 16446,73
135	Α28	+ 88,52	+ 16555,57
	Β28	+ 105,15	+ 16564,02
	Γ28	+ 277,10	+ 16642,07
	Δ28	+ 329,85	+ 16543,20
	Ε28	+ 169,03	+ 16417,83
	Ζ28	+ 131,58	+ 16500,58
136	Β27	+ 435,90	+ 16630,66
	Γ27	+ 347,25	+ 16554,57
	Δ27	+ 323,61	+ 16544,39
	Ε27	+ 279,92	+ 16643,29
	Τ52	+ 363,81	+ 16680,30
	Η27	+ 393,04	+ 16683,34
137	Ε30	+ 442,60	+ 16626,42
	Ζ30	+ 410,64	+ 16587,16

Κ 52α
Γ = 43,28
R = 10
Ε = 28,28
Δ = 19,99 Μ = 24,62

Κ 52
Γ = 157,27
R = 50
Ε = 17,43
Δ = 2,95
Μ = 33,56

Κ 69
Γ = 161,47
R = 200
Ε = 62,44
Δ = 9,52
Μ = 121,04

Κ 72
Γ = 183,50
R = 400
Ε = 52,13
Δ = 3,38
Μ = 103,68

Λέσχη

Ο.Τ. 136

Ο.Τ. 137

Ο.Τ. 134

Ο.Τ. 133


ΟΔΟΣ 48 πλ. 1000 μ

ΟΔΟΣ 58 πλ. 800 μ


ΟΔΟΣ 57 πλ. 800 μ

Συνοδεύει και υπο αρ. 1820/16-4-87 απόφαση Νομάρχη Εύβοιας

Θεωρήθηκε
Χαλκίδα 1/4/87

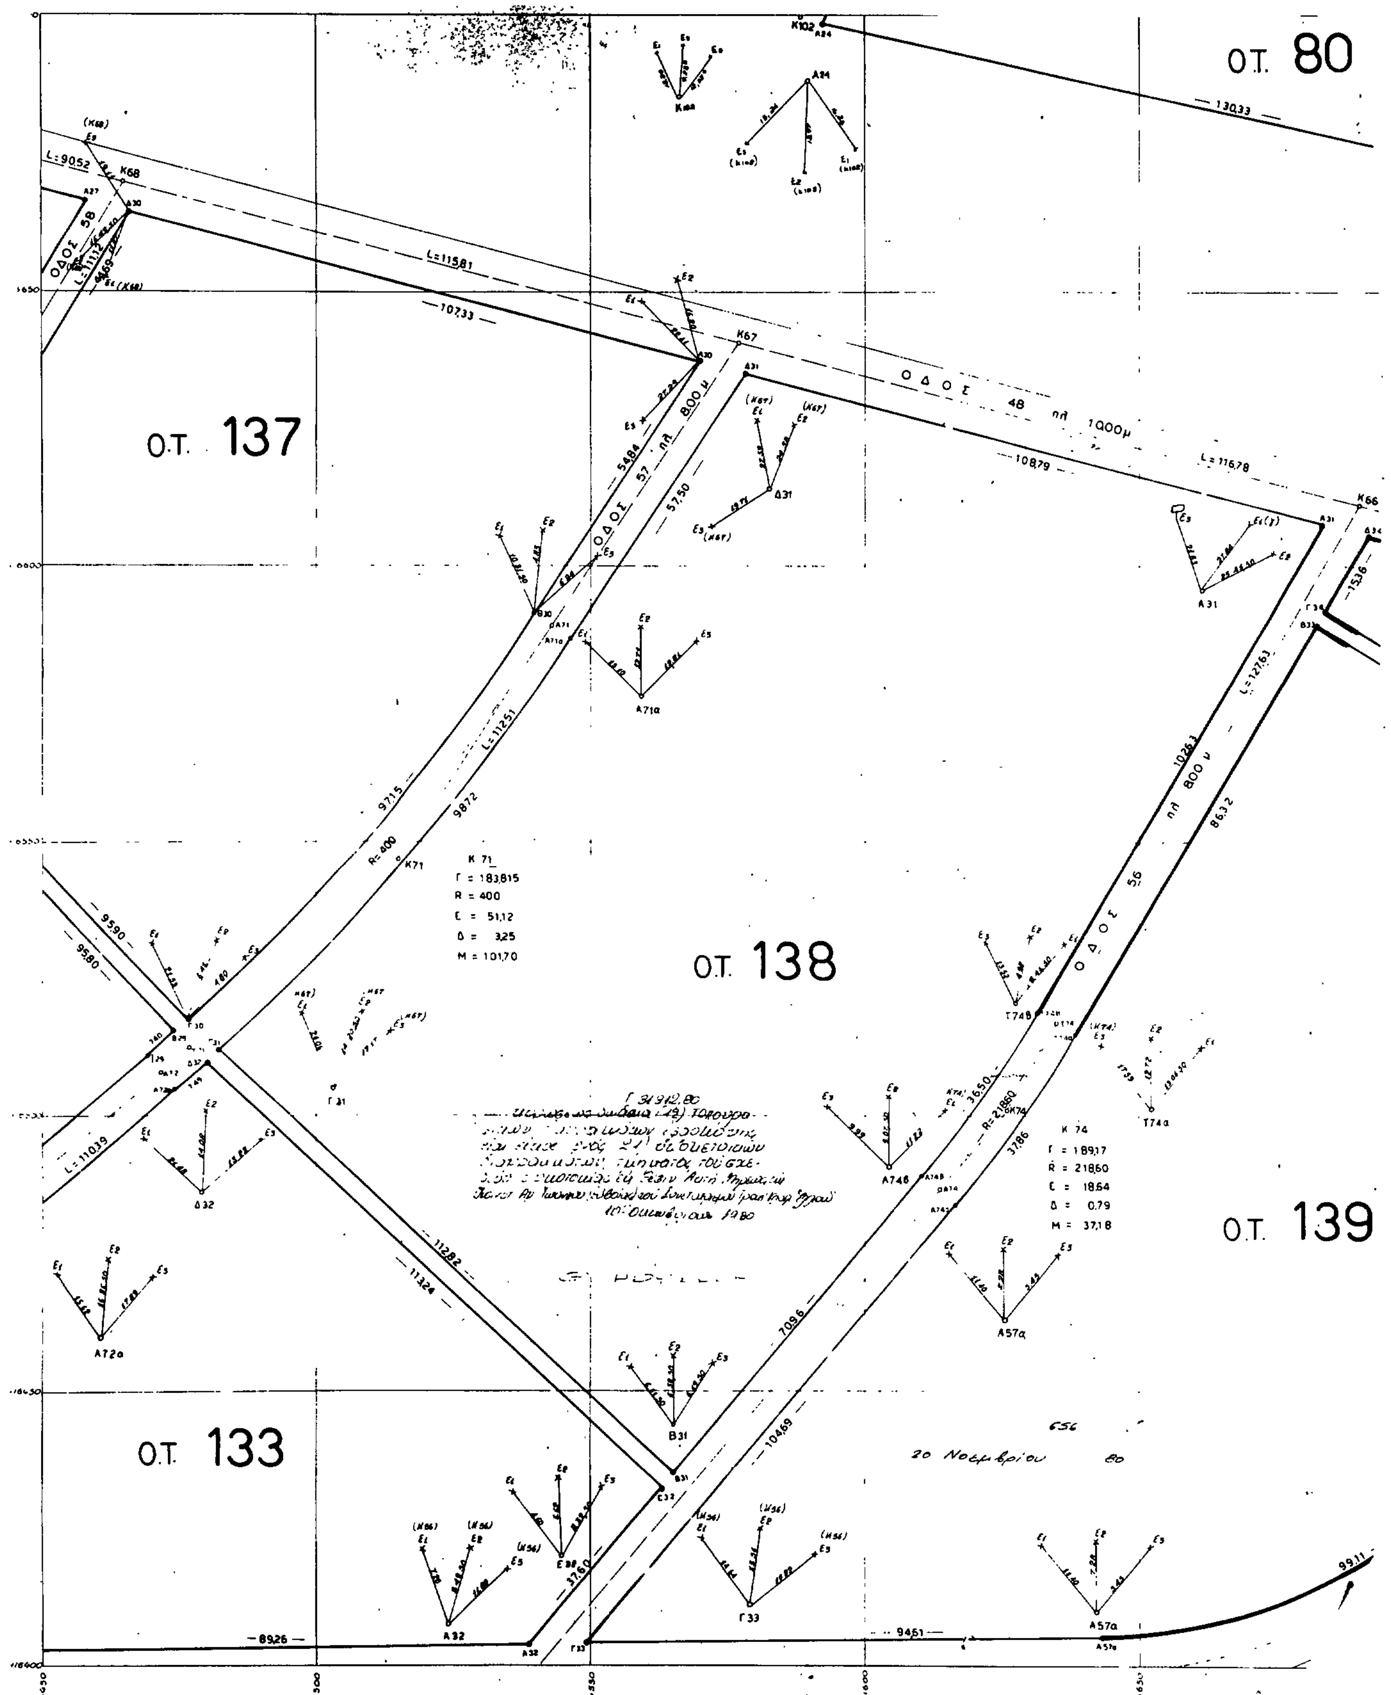

Ο.Τ. 80
Ο.Τ. 137
Ο.Τ. 138
Ο.Τ. 139
Ο.Τ. 133
ΟΔΟΣ 48 πλ 10.00μ
ΟΔΟΣ 57 πλ 8.00μ
ΟΔΟΣ 56 πλ 8.00μ
ΟΔΟΣ 58
K 71
Γ = 183,815
R = 400
Ε = 51,12
Δ = 3,25
Μ = 101,70
Κ 74
Γ = 189,17
R = 218,60
Ε = 18,64
Δ = 0,79
Μ = 37,18
20 Νοεμβρίου 80

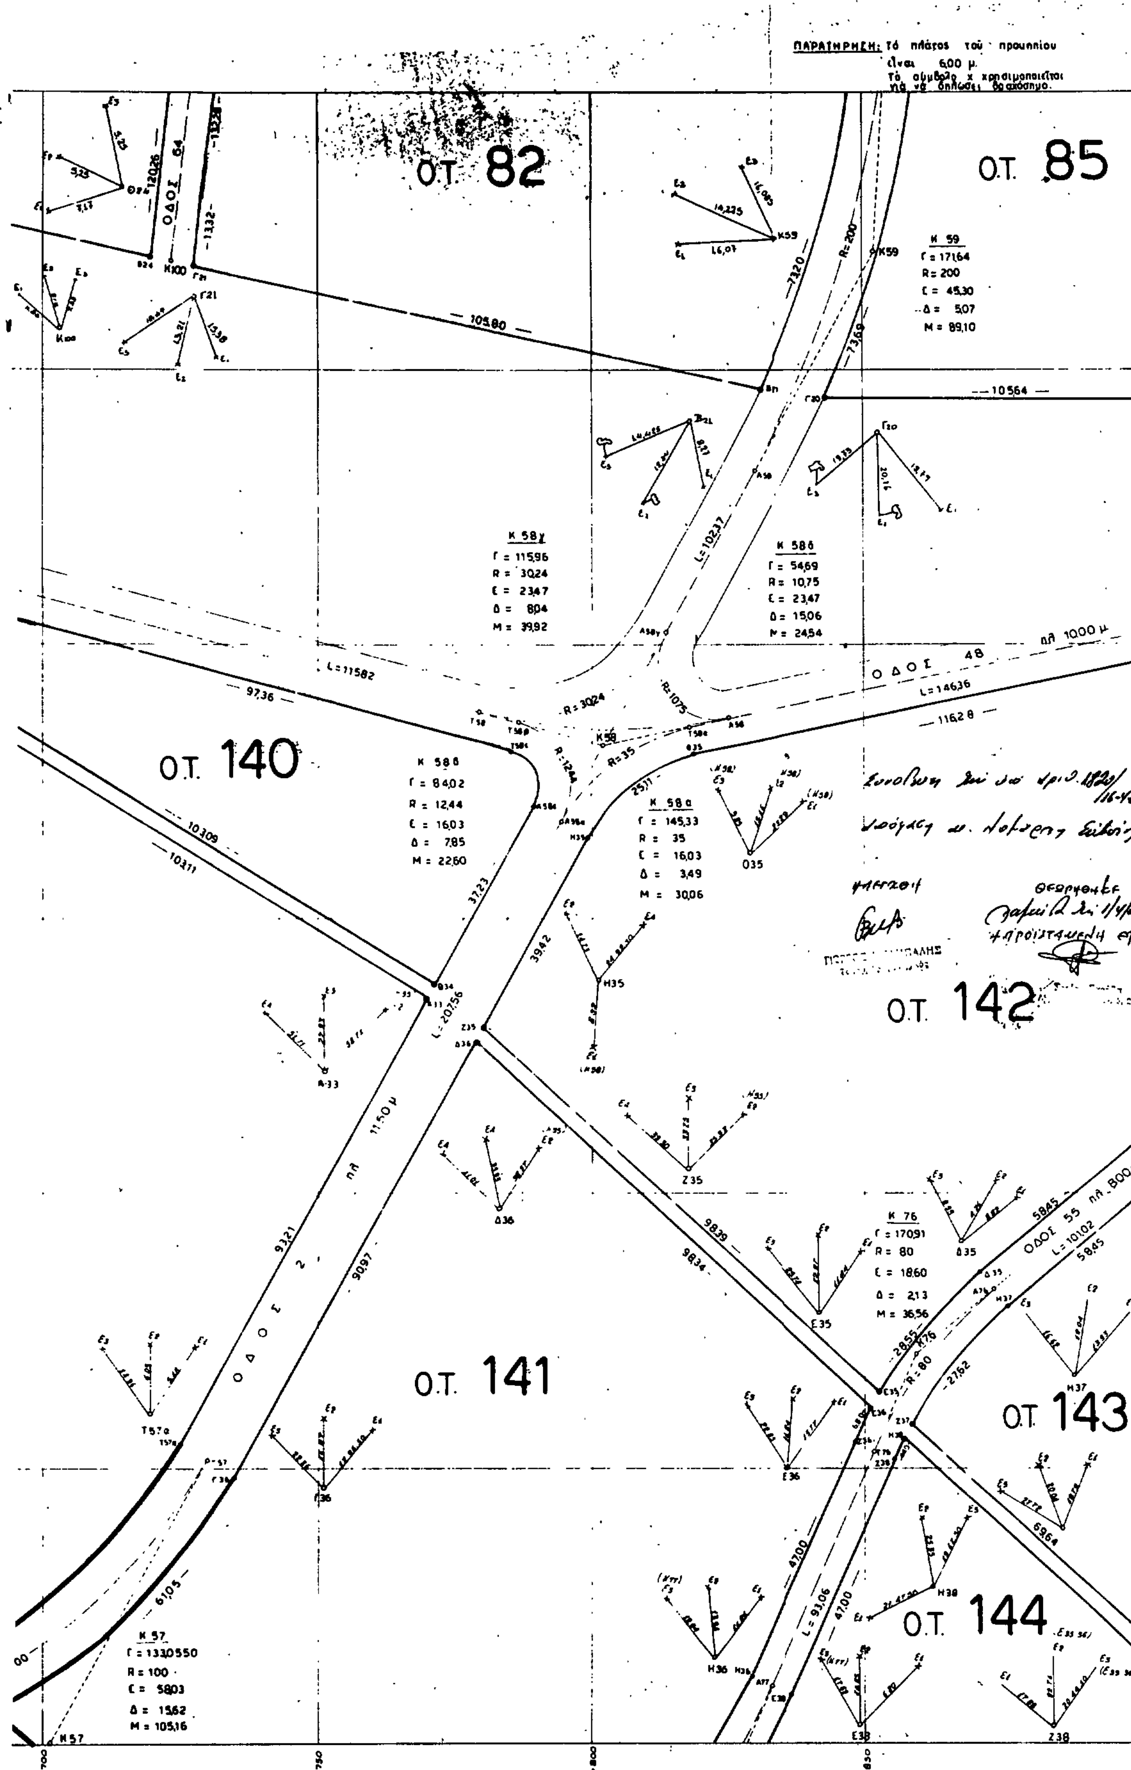

ΠΡΟΤΥΠΟΣ ΟΙΚΟΔΟΜΙΚΟΣ ΣΥΝΕΤΑΙΡΙΣΜΟΣ ΤΡΑΠΕΖΙΚΩΝ ΥΠΑΛΛΗΛΩΝ ΕΛΛΑΔΟΣ
ΣΤΑΔΙΟΥ 38 - ΑΘΗΝΑΙ

ΕΦΑΡΜΟΓΗ ΡΥΜΟΤΟΜΙΚΟΥ ΣΧΕΔΙΟΥ ΟΙΚΙΣΜΟΥ
"ΑΚΤΗ ΝΗΡΕΩΣ"
ΚΛ. 1:500

ΤΕΧΝΙΚΟ ΓΡΑΦΕΙΟ
Σ. & Κ. ΦΩΤΟΠΟΥΛΟΣ
ΣΠ. ΤΡΙΚΟΥΠΗ 39 - 41 ΤΗΛ. [illegible]

ΟΚΤΩΒΡΙΟΣ 1979
Ο ΣΥΝΤΑΞΑΣ

ΚΩΝ. ΦΩΤΟΠΟΥΛΟΣ


H3	H4	H5
Θ3	Θ4	Θ5
Ι3	Ι4	Ι5

ΠΙΝΑΞ ΣΥΝΤΕΤΑΓΜΕΝΩΝ ΚΟΡΥΦΩΝ ΟΔΩΝ

ΚΟΡΥΦΗ	Χ	Ψ
K 57	+ 701,40	+ 16400,24
K 58	+ 802,13	+ 16581,72
K 59	+ 851,84	+ 16671,21
K 66	+ 690,10	+ 16611,09
K 67	+ 577,10	+ 16640,35
K 68	+ 465,06	+ [illegible]
K 71	+ 515,03	+ [illegible]
K 74	+ 625,66	+ 16500,92
K 76	+ 859,33	+ 16470,58
K 100	+ [illegible]	+ [illegible]
K 102	+ 588,24	+ 16699,14

ΠΙΝΑΞ ΣΥΝΤΕΤΑΓΜΕΝΩΝ ΚΟΡΥΦΩΝ ΟΙΚ. ΤΕΤΡΑΓ.

ΟΤ	ΚΟΡΥΦΗ	Χ	Ψ
133	Α32	+ 538,6[illegible]	+ 16402,97
	Γ32	+ 562,87	+ 16432,69
	Δ32	+ 479,94	+ 16504,80
	Α72α	+ 474,17	+ 16504,79
134	Ι29	+ 465,63	+ 16510,75
	Θ29	+ 474,51	+ 16519,73
136	Α27	+ 458,19	+ 16666,38
137	Α10	+ 570,19	+ [illegible]
	Β30	+ 539,90	+ 16591,55
	Γ30	+ 476,83	+ [illegible]
	Δ10	+ 466,32	+ [illegible]
138	Α31	+ 683,56	+ [illegible]
	Β31	+ 564,87	+ [illegible]
	Γ31	+ 482,16	+ [illegible]
	Δ31	+ 578,3[illegible]	+ [illegible]
	Α71α	+ 546,58	+ [illegible]
	Τ74β	+ [illegible]	+ [illegible]
	Α74β	+ 610,58	+ [illegible]
139	Α33	+ [illegible]	+ [illegible]
	Τ57α	+ 724,53	+ 16453,77
	Α57α	+ 643,10	+ [illegible]
	Γ33	+ 549,18	+ 16404,09
	Α74α	+ 616,75	+ [illegible]
	Τ74α	+ 638,54	+ [illegible]
	Β33	+ 682,08	+ [illegible]
140	Α58ε	+ 769,32	+ 16570,50
	Β34	+ 771,27	+ 16537,94
	Γ34	+ 681,59	+ [illegible]
	Δ34	+ 691,14	+ 16605,50
	Τ58ε	+ 785,15	+ 16580,94
141	Ε36	+ 851,02	+ [illegible]
	Ζ36	+ 848,15	+ [illegible]
	Η36	+ 829,15	+ 16412,20
	Θ36	+ [illegible]	+ [illegible]
	Γ36	+ 734,15	+ 16448,49
	Δ36	+ 778,61	+ 16552,86
142	Δ35	+ 871,02	+ 16485,60
	Ε35	+ 852,64	+ 16463,85
	Ζ35	+ 780,23	+ 16530,46
	Η35	+ 799,38	+ 16564,92
	Θ35	+ 818,84	+ 16580,08
143	Ζ37	+ 858,60	+ 16458,18
	Η37	+ 876,16	+ 16479,46
144	Η38	+ 857,08	+ 16455,60
	Ζ38	+ 855,47	+ 16451,95
	Ε38	+ 836,47	+ 16408,96
80	Α24	+ 592,14	+ 16698,27
	Β24	+ 719,36	+ [illegible]
82	Β21	+ 830,92	+ 16546,32
	Γ21	+ 727,45	+ 16668,20
85	Γ20	+ 842,74	+ 16645,01

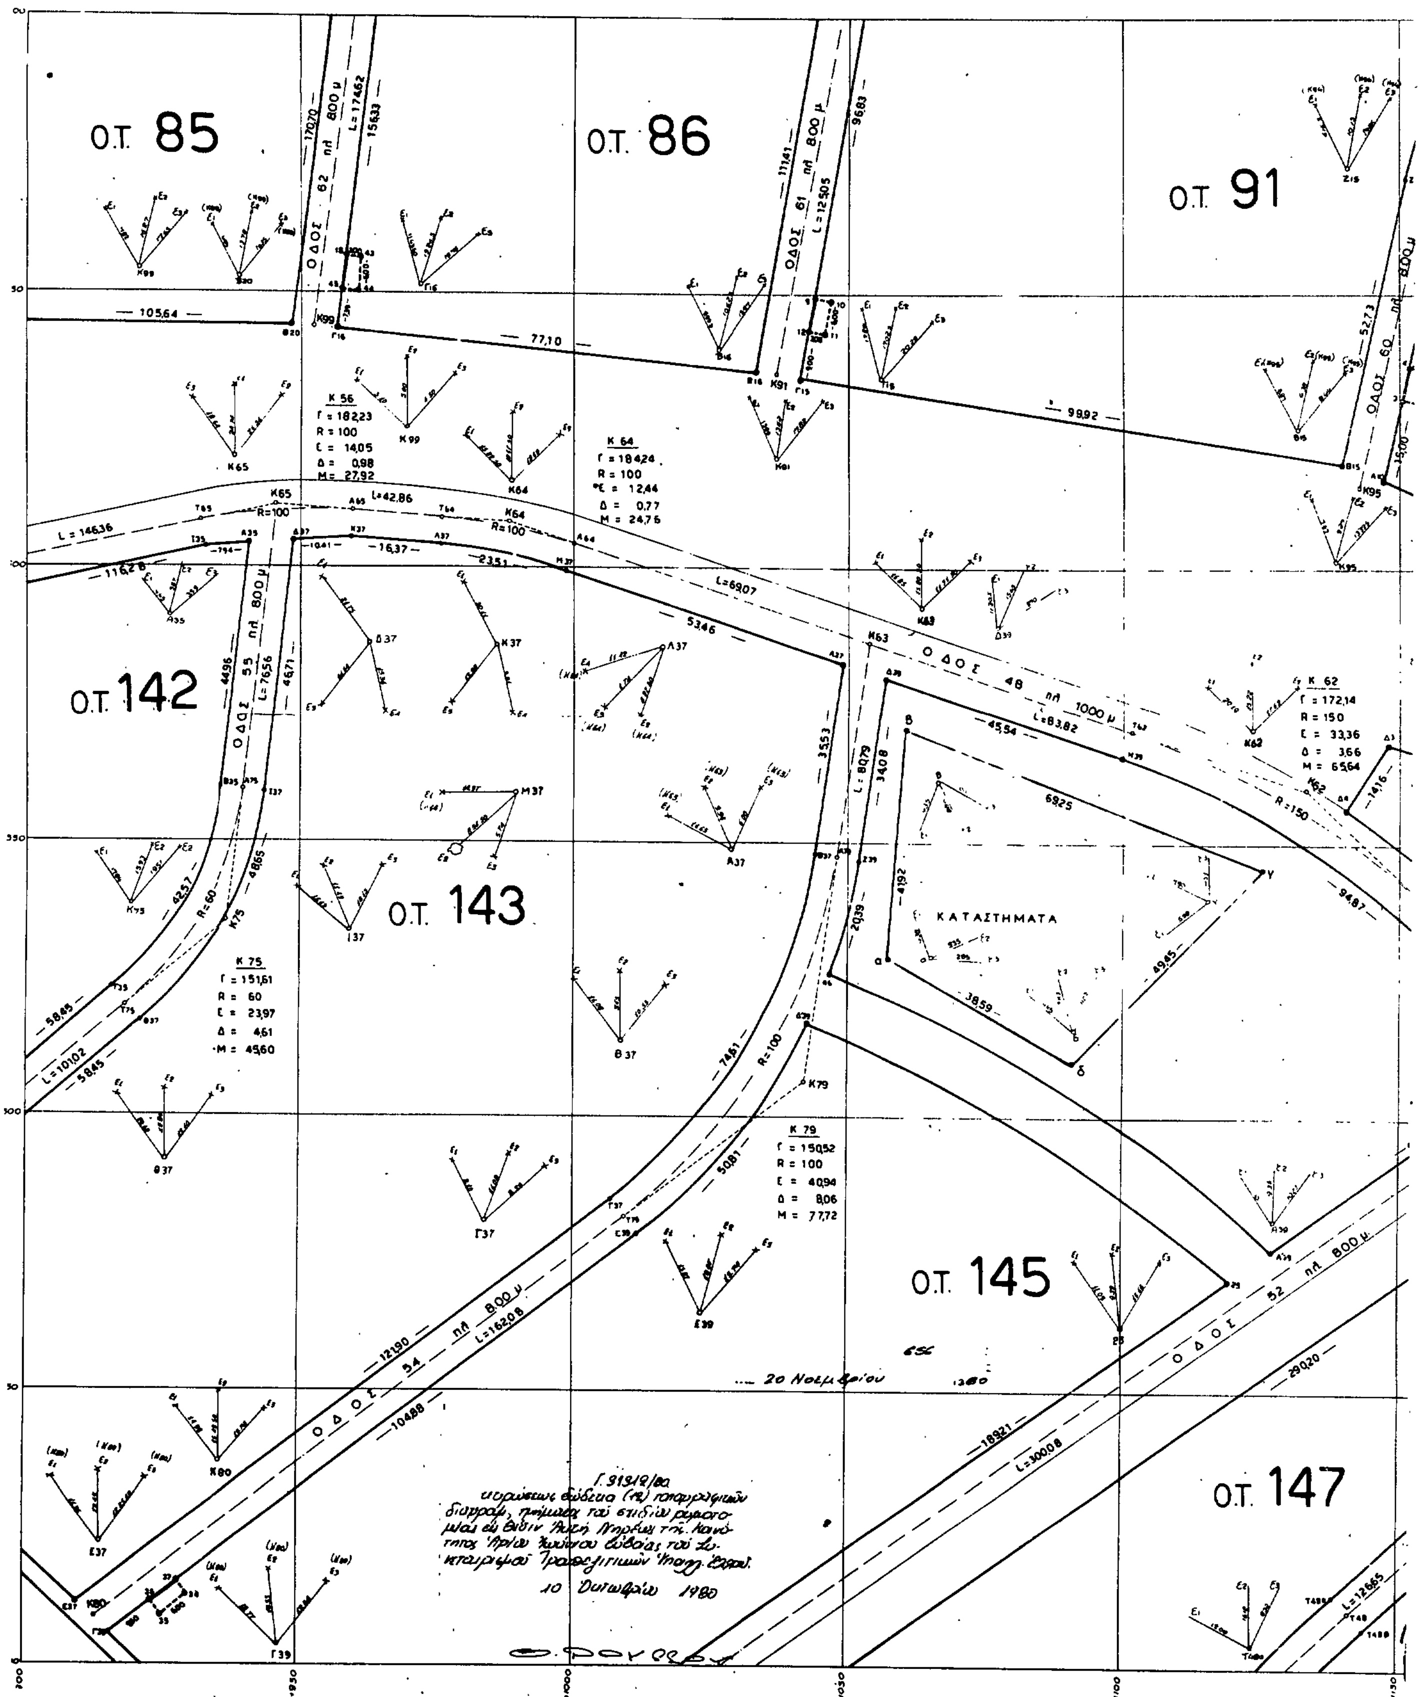

Ο.Τ. 85
Ο.Τ. 86
Ο.Τ. 91
Ο.Τ. 142
Ο.Τ. 143
Ο.Τ. 145
Ο.Τ. 147
ΟΔΟΣ 62 πλ. 8,00 μ.
ΟΔΟΣ 61 πλ. 8,00 μ.
ΟΔΟΣ 60 πλ. 8,00 μ.
ΟΔΟΣ 55 πλ. 8,00 μ.
ΟΔΟΣ 48 πλ. 10,00 μ.
ΟΔΟΣ 54 πλ. 8,00 μ.
ΟΔΟΣ 52 πλ. 8,00 μ.
ΚΑΤΑΣΤΗΜΑΤΑ
K 56
Γ = 182,23
R = 100
Ε = 14,05
Δ = 0,98
Μ = 27,92
K 64
Γ = 184,24
R = 100
Ε = 12,44
Δ = 0,77
Μ = 24,76
K 62
Γ = 172,14
R = 150
Ε = 33,36
Δ = 3,66
Μ = 65,64
K 75
Γ = 151,61
R = 60
Ε = 23,97
Δ = 4,61
Μ = 45,60
K 79
Γ = 150,52
R = 100
Ε = 40,94
Δ = 8,06
Μ = 77,72

ΠΑΡΑΤΗΡΗΣΕΙΣ: Τό πλάτος τοῦ πρασιαίου εἶναι 6,00 μ.
Τό σύμβολο x χρησιμοποιεῖται γιά νά δηλώσει βραχόσημο.

Η4	Η5	Η6
Θ4	Θ5	Θ6
14	15	16

ΠΡΟΤΥΠΟΣ ΟΙΚΟΔΟΜΙΚΟΣ ΣΥΝΕΤΑΙΡΙΣΜΟΣ ΤΡΑΠΕΖΙΚΩΝ ΥΠΑΛΛΗΛΩΝ ΕΛΛΑΔΟΣ
ΣΤΑΔΙΟΥ 39 - ΑΘΗΝΑΙ

ΕΦΑΡΜΟΓΗ ΡΥΜΟΤΟΜΙΚΟΥ ΣΧΕΔΙΟΥ ΟΙΚΙΣΜΟΥ

"ΑΚΤΗ ΝΗΡΕΩΣ"

ΚΛ. 1:500

Συνοδεύει Απ. υπ' αρ. 1880/16-4-87 Διόρθωση μ. Νομάρχη Ευβοίας


ΤΕΧΝΙΚΟ ΓΡΑΦΕΙΟ
Σ. & Κ. ΦΩΤΟΠΟΥΛΟΣ
ΣΠ. ΤΡΙΚΟΥΠΗ 39 - 41 ΤΗΛ. 8232.488

ΟΚΤΩΒΡΙΟΣ 1979

Ο ΣΥΝΤΑΞΑΣ

ΚΩΝ. ΦΩΤΟΠΟΥΛΟΣ

ΘΕΩΡ. Η προϊσταμένη

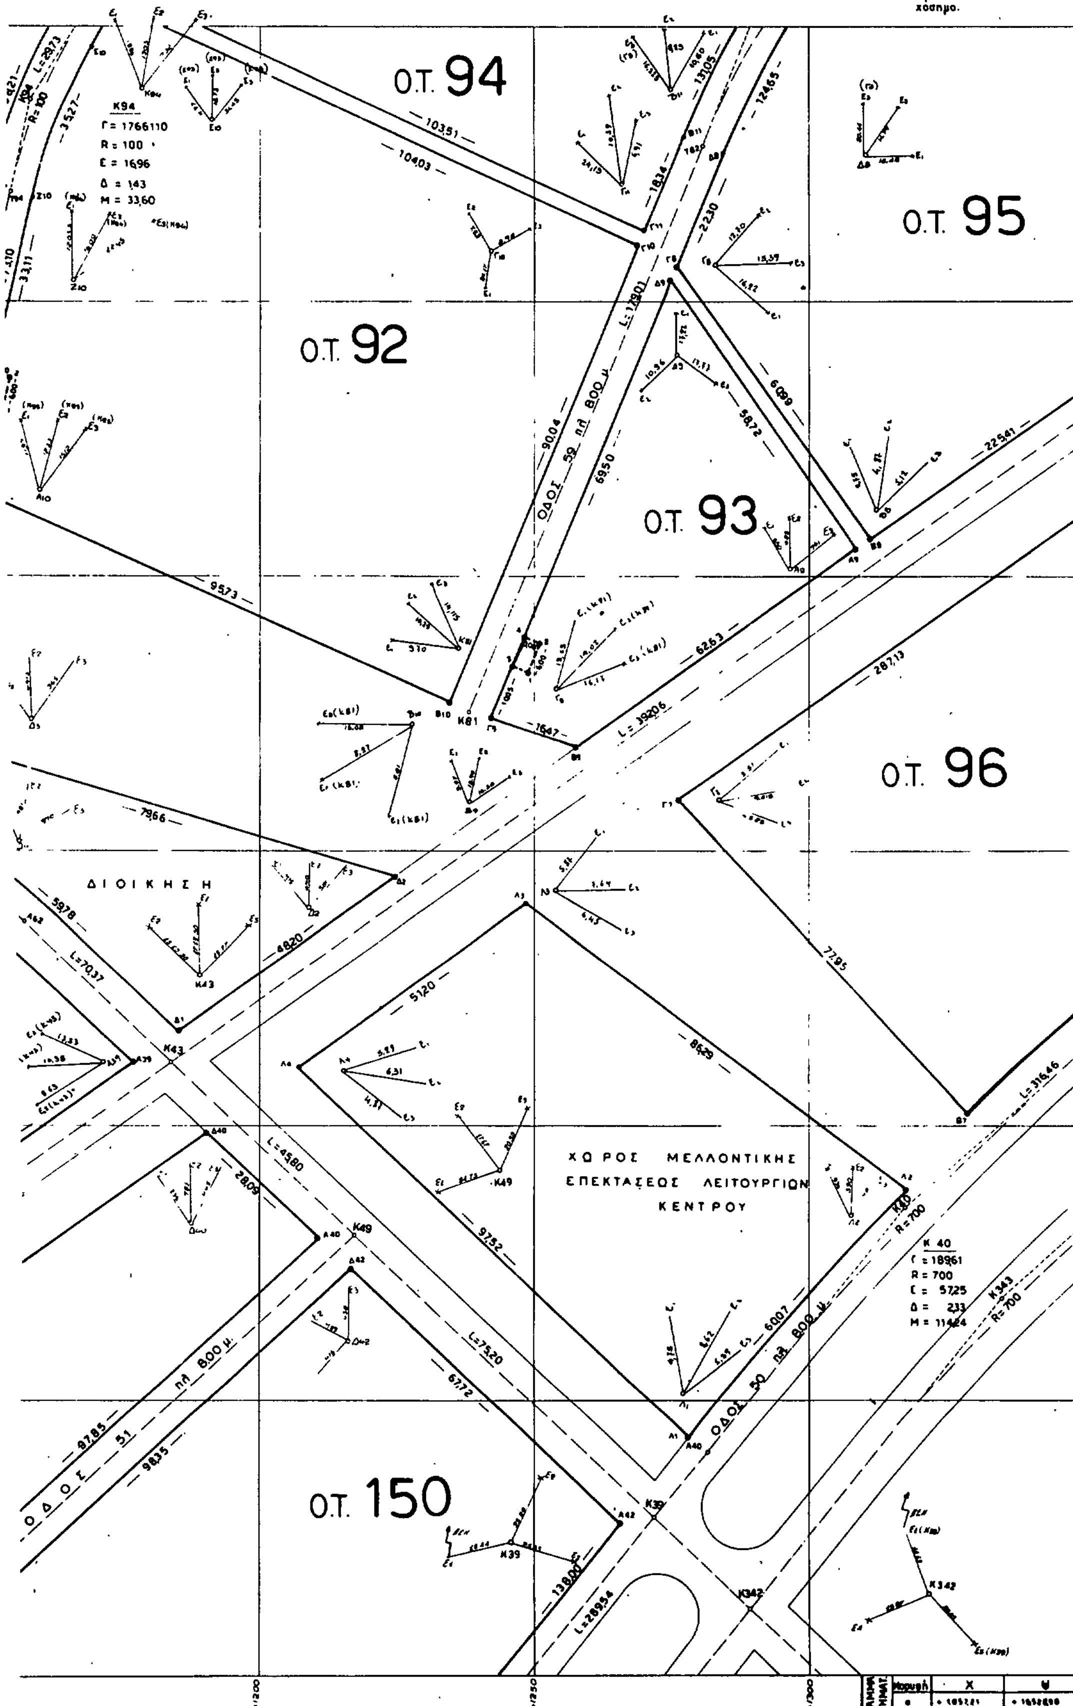


ΠΙΝΑΞ ΣΥΝΤΕΤΑΓΜΕΝΩΝ ΚΟΡΥΦΩΝ ΟΔΩΝ

ΚΟΡΥΦΗ	Χ	Ψ
Κ39	+ 1272,04	+ 16428,31
Κ40	+ 1317,43	+ 16485,13
Κ43	+ 1184,27	+ 16511,60
Κ49	+ 1217,49	+ 16480,07
Κ62	+ 1133,22	+ 16560,04
Κ63	+ 1053,70	+ 16586,54
Κ64	+ 988,17	+ 16608,36
Κ65	+ 945,42	+ 16611,52
Κ75	+ 936,76	+ 16535,46
Κ79	+ 1042,09	+ 16506,58
Κ80	+ 913,05	+ 16408,50
Κ81	+ 1238,08	+ 16575,52
Κ91	+ 1037,38	+ 16635,10
Κ94	+ 1158,79	+ 16688,44
Κ95	+ 1142,77	+ 16615,11
Κ99	+ 952,37	+ 16643,87

ΠΙΝΑΞ ΣΥΝΤΕΤΑΓΜΕΝΩΝ ΚΟΡΥΦΩΝ ΟΙΚ. ΤΕΤΡΑΓ.

Ο.Τ.	ΚΟΡΥΦΗ	Χ	Ψ
142	Ε35	+ 932,68	+ 16603,77
	Δ35	+ 940,59	+ 16604,40
	Β35	+ 935,50	+ 16559,73
	Γ35	+ 915,82	+ 16523,14
143	Δ37	+ 948,65	+ 16605,25
	Κ37	+ 959,06	+ 16605,50
	Λ37	+ 975,39	+ 16604,79
	Μ37	+ 998,39	+ 16599,69
	Α37	+ 1049,12	+ 16582,83
	Β37	+ 1044,01	+ 16547,67
	Γ37	+ 1007,06	+ 16485,01
	Ε37	+ 910,03	+ 16411,22
	Θ37	+ 920,96	+ 16517,00
	Ι37	+ 943,44	+ 16558,83
145	Γ39	+ 916,07	+ 16405,78
	Ε39	+ 1011,90	+ 16478,63
	Β39	+ 1043,40	+ 16518,25
	25	+ 1119,33	16470,23
147	Δ40	+ 1190,42	+ 16498,84
	Τ48α	+ 1138,67	+ 16413,59
	Α40	+ 1210,89	+ 16479,61
ΚΑΤΑΣΤΗΜΑΤΑ	Δ39	+ 1056,80	+ 16580,27
	Η39	+ 1100,00	+ 16565,85
	Α39	+ 1177,17	+ 16511,45
	Ζ39	+ 1051,93	+ 16546,53
	Α'39	+ 1127,70	+ 16476,40
	46	+ 1047,10	+ 16526,72
150	Τ48β	+ 1144,07	+ 16407,69
	Δ42	+ 1216,67	+ 16474,04
	Α42	+ 1265,82	+ 16427,47
85	Β20	+ 948,38	+ 16644,17
86	Γ16	+ 956,35	+ 16643,57
	Β16	+ 1033,08	+ 16636,04
91	Γ15	+ 1040,88	+ 16634,16
	Θ15	+ 1139,70	+ 16619,30
	Ζ15	+ 1151,17	+ 16670,77
92	Α10	+ 1147,02	+ 16616,20
	Β10	+ 1234,38	+ 16577,05
	Γ10	+ 1268,77	+ 16660,26
	Ζ10	+ 1138,86	+ 16693,00
93	Α9	+ 1308,43	+ 16605,18
	Β9	+ 1257,42	+ 16568,84
	Γ9	+ 1241,78	+ 16572,99
	Δ9	+ 1274,44	+ 16653,06
95	Β8	+ 1310,81	+ 16606,42
	Γ8	+ 1279,82	+ 16656,38
	Δ8	+ 1284,32	+ 16677,00
96	Β7	+ 1328,91	+ 16502,02
	Γ7	+ 1276,05	+ 16558,40
ΔΙΟΙΚΗΣΗ	Δ1	+ 1185,31	+ 16517,25
	Δ2	+ 1224,55	+ 16540,20
	Δ3	+ 1148,10	+ 16568,31
	Δ4	+ 1140,55	+ 16556,39
ΧΩΡΟΣ ΚΕΝΤΡΟΥ	Α1	+ 1277,81	+ 16443,40
	Α2	+ 1317,53	+ 16488,38
	Α3	+ 1248,57	+ 16540,25
	Α4	+ 1208,06	+ 16510,41
94	Β11	+ 1276,91	+ 16680,02
	Γ11	+ 1269,91	+ 16683,06

ΠΕΡΙΓΡΑΜΜΑ ΚΑΤΑΣΤΗΜΑΤ.	Κορυφή	Χ	Ψ
	α	+ 1052,21	+ 16580,90
	β	+ 1060,04	+ 16579,88
	γ	+ 1125,15	+ 16545,42
	δ	+ 1098,21	+ 16509,95

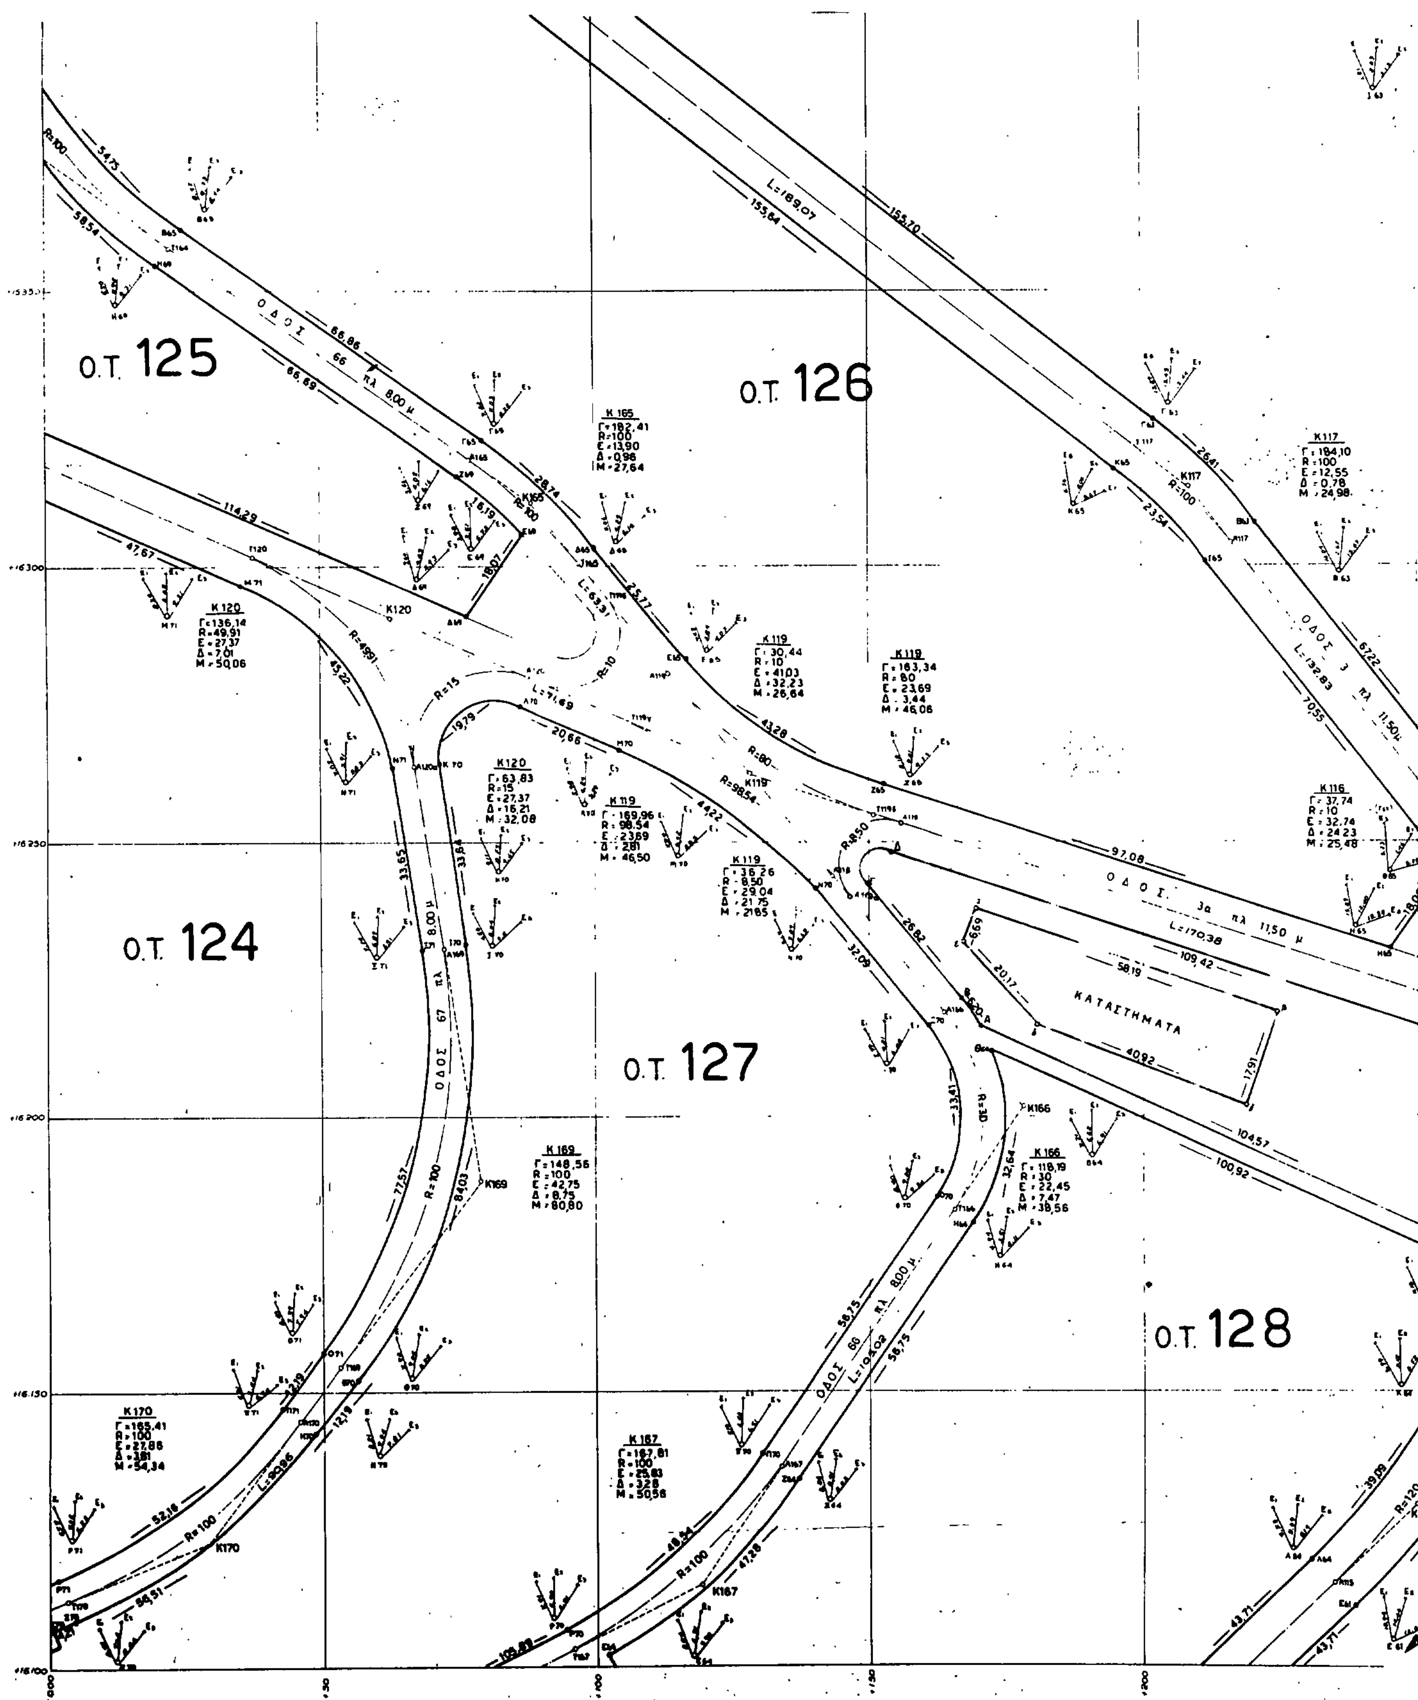

Ο.Τ. 125
Ο.Τ. 126
Ο.Τ. 124
Ο.Τ. 127
Ο.Τ. 128
ΟΔΟΣ 66 πλ 8,00 μ
ΟΔΟΣ 3 πλ 11,50 μ
ΟΔΟΣ 3α πλ 11,50 μ
ΟΔΟΣ 67 πλ 8,00 μ
ΚΑΤΑΣΤΗΜΑΤΑ

Θ2	Θ3	Θ4
Ι2	Ι3	Ι4
Κ2	Κ3	Κ4

Πλάτος πρασιάς 6.00 μ.

ΟΔΟΣ 1 πλ. 11,50 μ

Ο.Τ. 131

Ο.Τ. 132

Ο.Τ. 130

Ο.Τ. 152

Ο.Τ. 129

ΠΡΟΤΥΠΟΣ ΟΙΚΟΔΟΜΙΚΟΣ ΣΥΝΕΤΑΙΡΙΣΜΟΣ ΤΡΑΠΕΖΙΚΩΝ ΥΠΑΛΛΗΛΩΝ ΕΛΛΑΔΟΣ
ΣΤΑΔΙΟΥ 38 - ΑΘΗΝΑΙ

ΕΦΑΡΜΟΓΗ ΡΥΜΟΤΟΜΙΚΟΥ ΣΧΕΔΙΟΥ ΟΙΚΙΣΜΟΥ

"ΑΚΤΗ ΝΗΡΕΩΣ"

ΚΛ. 1:500

ΤΕΧΝΙΚΟ ΓΡΑΦΕΙΟ
Σ. & Κ. ΦΩΤΟΠΟΥΛΟΣ
ΣΠ. ΤΡΙΚΟΥΠΗ 39 - 41 ΤΗΛ. [illegible]

ΟΚΤΩΒΡΙΟΣ 1979

Ο ΣΥΝΤΑΞΑΣ


ΚΩΝ. ΦΩΤΟΠΟΥΛΟΣ

ΠΙΝΑΞ ΣΥΝΤΕΤΑΓΜΕΝΩΝ ΚΟΡΥΦΩΝ ΟΔΩΝ

ΚΟΡΥΦΗ	Χ	Ψ
Κ 170	28,79	16.112,52
Κ 169	78,95	16.188,40
Κ 120	62,69	16.290,88
Κ 165	88,55	16.311,38
Κ 119	128,38	16.262,17
Κ 166	178,05	16.201,73
Κ 167	118,99	16.114,88
Κ 115	249,71	16.129,59
Κ 116	290,44	16.209,55
Κ 117	208,63	16.314,20
Κ 160	349,67	16.323,50
Κ 8	267,35	16.399,83
Κ 7	435,66	16.363,45
Κ 55	427,30	16.396,74

ΠΙΝΑΞ ΣΥΝΤΕΤΑΓΜΕΝΩΝ ΚΟΡΥΦΩΝ ΟΙΚ. ΤΕΤΡΑΓ.

Ο.Τ.	ΚΟΡΥΦΗ	Χ	Ψ
125	Δ69	76,41	16.291,23
	Ε69	87,17	16.305,75
	Ζ69	74,77	16.316,16
	Η69	20,22	16.354,53
126	Β65	24,82	16.361,07
	Γ65	79,36	16.322,50
	[illegible]	100,79	[illegible]
	[illegible]	116,51	[illegible]
	Ζ65	152,62	[illegible]
	Η65	244,96	16.230,30
	Θ65	255,26	16.245,20
	Ι65	211,63	16.300,78
	Κ65	195,19	16.317,32
131	Α63	262,29	16.254,89
	Β63	220,89	16.307,85
	Γ63	202,21	16.326,42
	Ι63	247,19	16.398,21
	Κ63	277,65	16.382,43
	Λ63	328,84	16.333,67
	Μ63	342,95	16.318,90
124	Μ71	35,30	16.296,52
	Ν71	63,03	16.263,22
	Ξ71	68,30	16.229,99
	Ο71	49,87	16.156,81
	Π71	42,49	16.147,11
	Ρ71	7,41	16.115,99
127	Ε70	0,44	16.107,00
	Ζ70	4,35	[illegible]
	Η70	48,85	16.142,27
	Θ70	56,23	16.151,97
	Ι70	76,20	16.231,25
	Κ70	70,94	[illegible]
	Λ70	85,48	[illegible]
	Μ70	104,40	16.266,39
	Ν70	140,33	16.241,33
	Ξ70	160,71	[illegible]
	Ο70	162,12	[illegible]
	Π70	130,21	[illegible]
	Ρ70	94,14	16.106,80
128	[illegible]	102,41	16.102,17
	[illegible]	[illegible]	[illegible]
	[illegible]	[illegible]	[illegible]
	[illegible]	[illegible]	16.212,13
	[illegible]	[illegible]	16.170,81
	[illegible]	[illegible]	[illegible]
	[illegible]	230,71	16.119,52
129	Ε61	239,81	16.111,16
	Ζ61	[illegible]	[illegible]
	Η61	275,70	[illegible]
	Θ61	[illegible]	[illegible]
130	[illegible]	277,15	16.170,77
	[illegible]	[illegible]	[illegible]
	[illegible]	[illegible]	[illegible]
	[illegible]	[illegible]	[illegible]
	[illegible]	[illegible]	[illegible]
	[illegible]	353,06	[illegible]
	[illegible]	403,01	[illegible]
132	Α57	[illegible]	[illegible]
	[illegible]	[illegible]	[illegible]
	[illegible]	[illegible]	[illegible]
	Δ57	307,[illegible]	[illegible]
	Ε57	370,18	[illegible]
	Ζ57	407,06	[illegible]
	Η57	446,62	16.332,02
152	[illegible]	421,97	[illegible]
	[illegible]	417,61	[illegible]
	[illegible]	283,17	[illegible]
151	[illegible]	421,25	16.317,82
ΚΑΤΑΣΤΗΜΑΤΑ	[illegible]	[illegible]	[illegible]

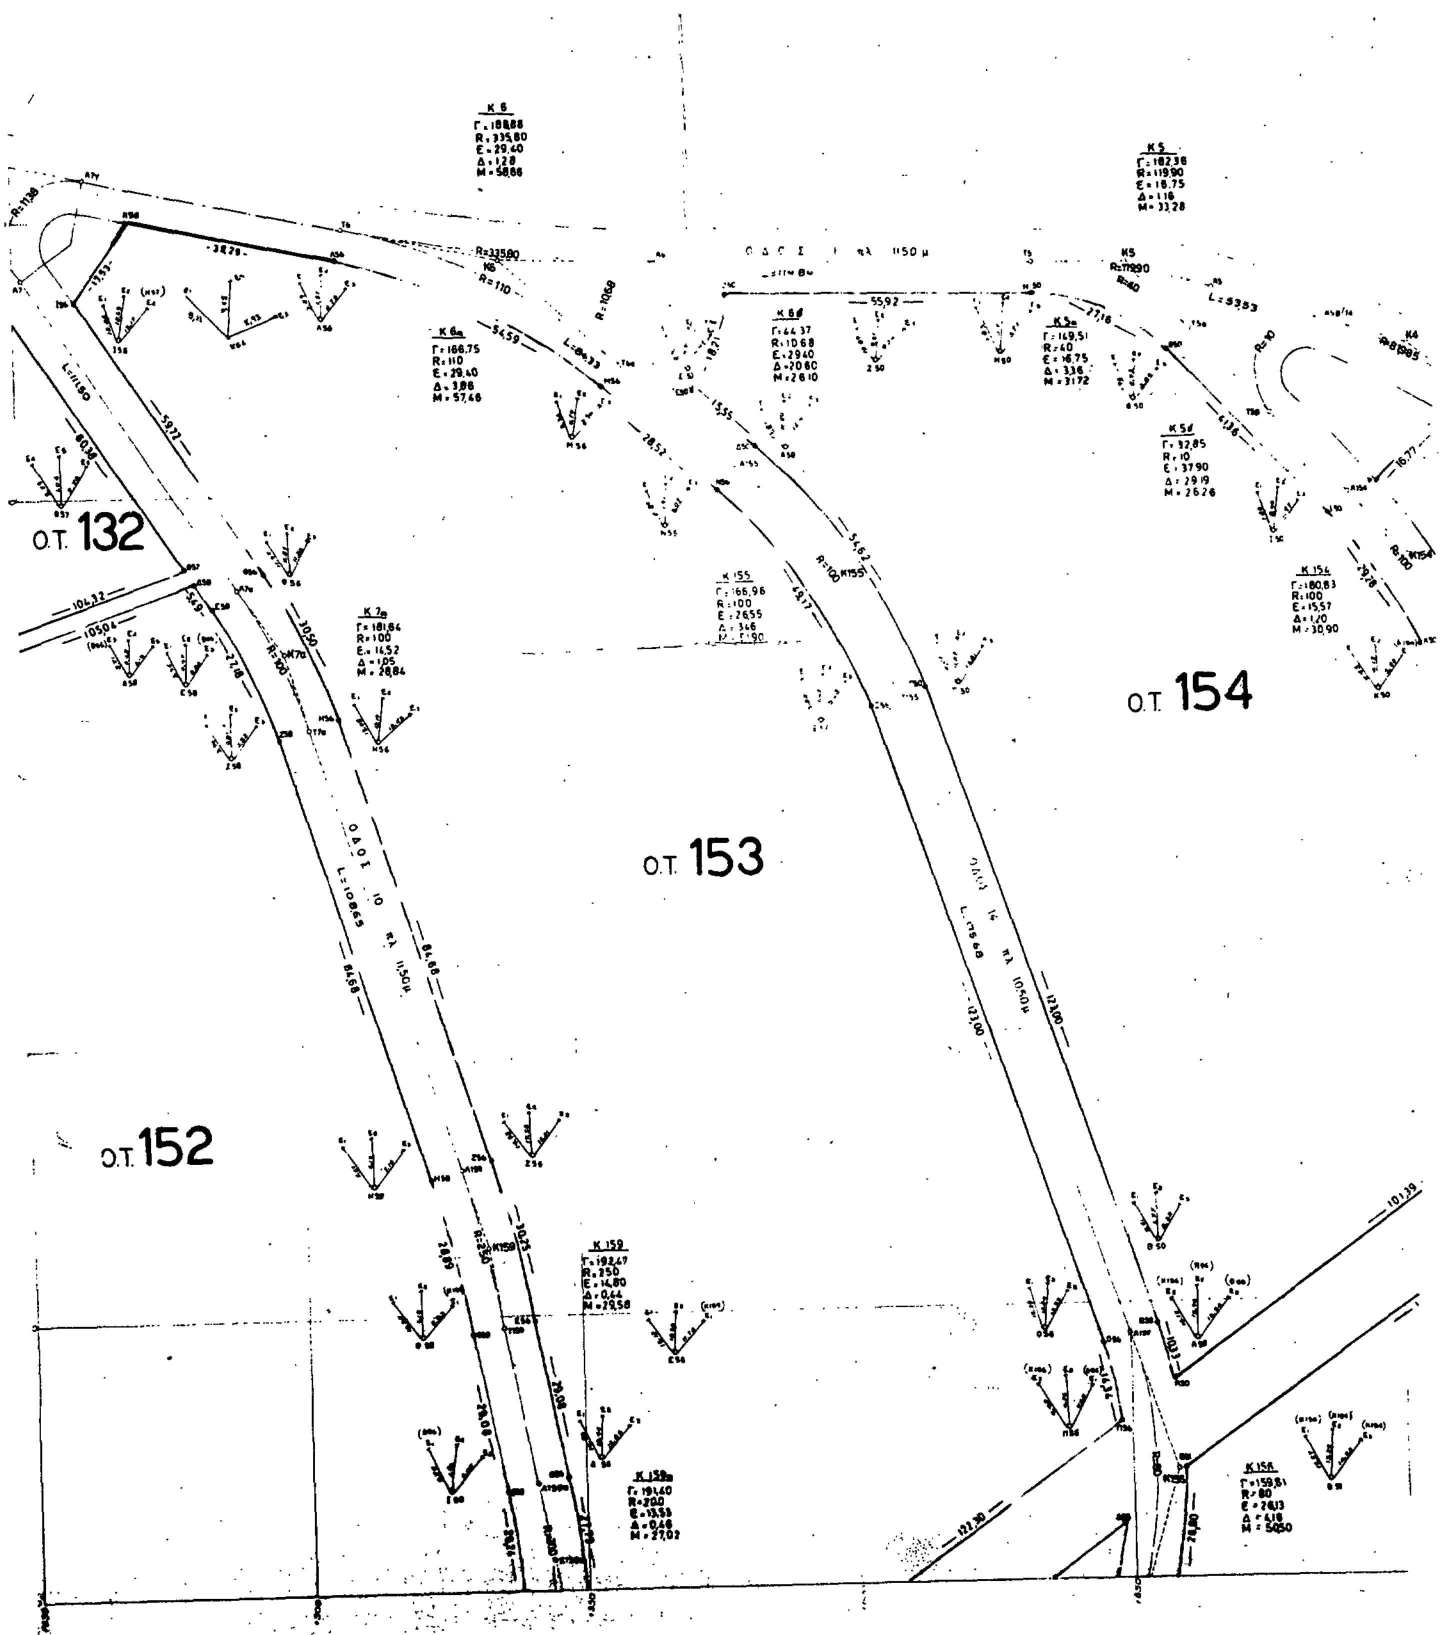
Ο.Τ. 132
Ο.Τ. 153
Ο.Τ. 154
Ο.Τ. 152
K 6
Γ = 188,88
R = 335,80
E = 29,40
Δ = 1,28
M = 58,86
K 5
Γ = 182,38
R = 119,90
E = 18,75
Δ = 1,16
M = 33,28
K 6α
Γ = 166,75
R = 110
E = 29,40
Δ = 3,86
M = 57,46
K 155
Γ = 166,96
R = 100
E = 26,55
Δ = 3,46
K 7α
Γ = 181,64
R = 100
E = 14,52
Δ = 1,05
M = 28,84
K 5δ
Γ = 32,85
R = 10
E = 37,90
Δ = 29,19
M = 26,26
K 154
Γ = 180,83
R = 100
E = 15,57
Δ = 1,20
M = 30,90
K 159
Γ = 192,47
R = 250
E = 14,80
Δ = 0,44
M = 29,58
K 156
Γ = 159,81
R = 80
E = 28,13
Δ = 4,18
M = 50,50
ΟΔΟΣ 10 πλ. 11,50 μ
L = 108,65
84,68
55,92
27,18
R = 100
10,50
101,39
122,30

Πλάτος πρασιάς 600 μ.

ΓΙΩΡΓΟΣ ΜΠΑΜΠΑΛΗΣ
Τοπογράφος Μηχ/κός

Θ3	Θ4	Θ5
13	14	15
Κ3	Κ4	Κ5

ΠΡΟΤΥΠΟΣ ΟΙΚΟΔΟΜΙΚΟΣ
ΣΥΝΕΤΑΙΡΙΣΜΟΣ ΤΡΑΠΕΖΙΚΩΝ
ΥΠΑΛΛΗΛΩΝ ΕΛΛΑΔΟΣ
ΣΤΑΔΙΟΥ 3.. ΑΘΗΝΑΙ


ΕΦΑΡΜΟΓΗ ΡΥΜΟΤΟΜΙΚΟΥ ΣΧΕΔΙΟΥ
ΟΙΚΙΣΜΟΥ
"ΑΚΤΗ ΝΗΡΕΩΣ"

ΚΛ. 1:500

ΤΕΧΝΙΚΟ ΓΡΑΦΕΙΟ
Σ & Κ ΦΩΤΟΠΟΥΛΟΣ

1981

Κ. ΦΩΤΟΠΟΥΛΟΣ

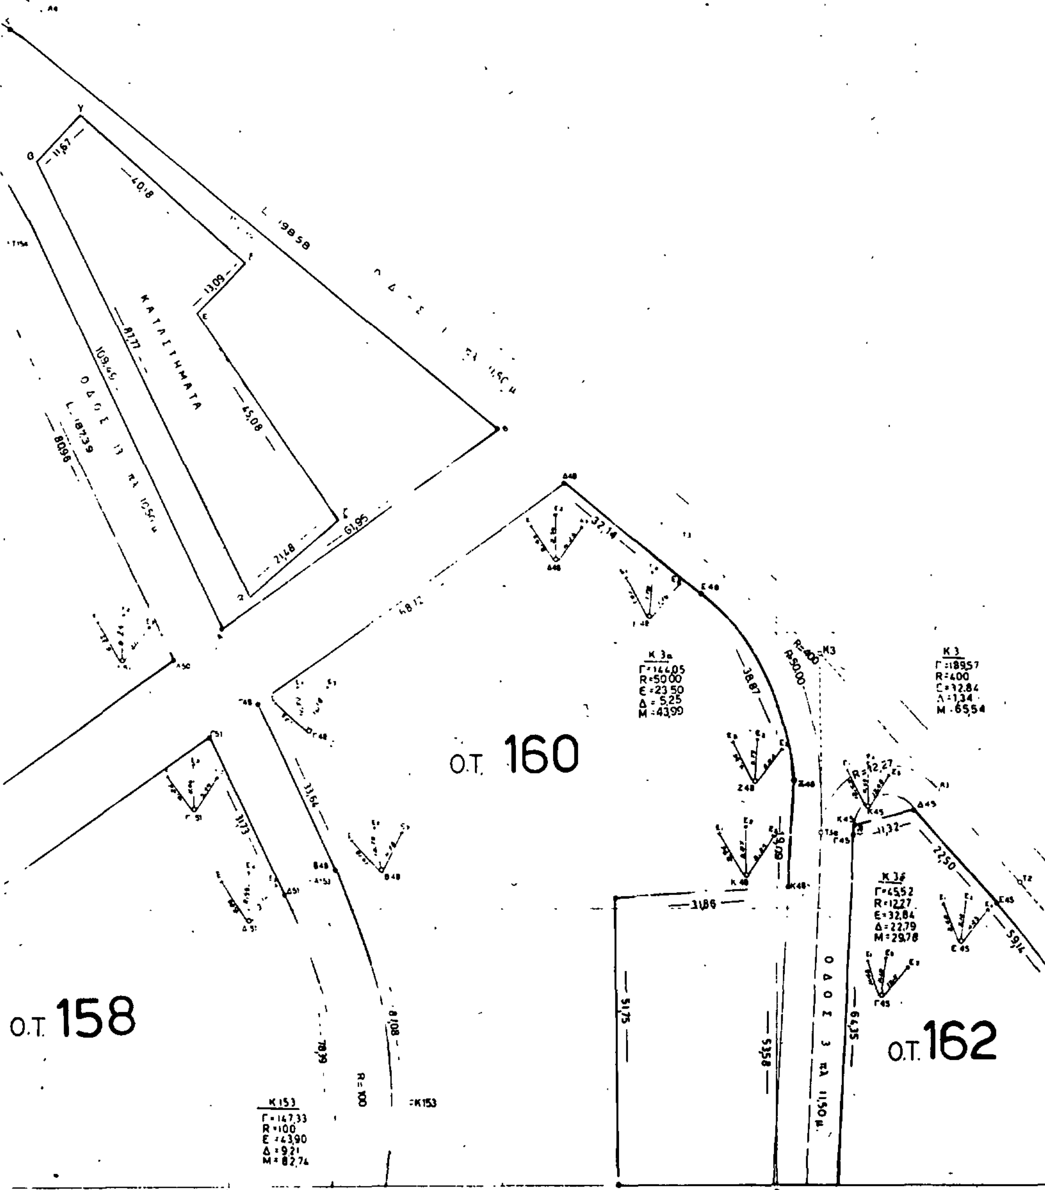


ΠΙΝΑΞ ΣΥΝΤΕΤΑΓΜΕΝΩΝ
ΚΟΡΥΦΩΝ ΟΔΩΝ


ΚΟΡΥΦΗ	Χ	Ψ
Κ 7α	43[illegible],24	16 271,17
Κ 159	532 70	16 162,51
Κ 6	538,86	16 342,15
Κ 155	601 96	16 286,20
Κ 156	658,32	15 119,81
Κ 154	[illegible]3 80	16 284 87
Κ 15[illegible]	[illegible]	15 115 26
Κ 5	[illegible]53 65	16 338 84
Κ 4	[illegible]04 70	16 322 71
Κ [illegible]	[illegible] 93	15 196 40
Κ 159α	[illegible]	15 106 1[illegible]

ΠΙΝΑΞ ΣΥΝΤΕΤΑΓΜΕΝΩΝ
ΚΟΡΥΦΩΝ ΟΙΚ. ΤΕΤΡΑΓ.

ΟΤ	ΚΟΡΥΦΗ	Χ	Ψ
132	Θ57	480,53	16 287 06
152	Δ58	482 26	16 284,51
	Ε58	485,34	16 279,97
	Ζ58	497,14	16 255 59
	Η58	522 75	16 174,88
	Θ58	529,82	16 146,89
	Ι58	535,27	16 118,33
153	Δ56	546,57	16 120,49
	Ε56	541,12	16 149,05
	Ζ56	533,71	16 178,35
	Η56	508,10	16 259,07
	Θ56	494,86	16 286,42
	Ι56	461,34	16 335,84
	Κ56	471,41	16 350,20
	Λ56	508,91	16 342,47
	Μ56	557,37	16 318,70
	Ν56	578,63	16 299,69
	Ξ56	605,50	16 259,37
	Ο56	644,97	16 142,88
	Π56	648,25	16 128,92
151	Δ55	648,41	16 110,23
154	Α50	657,62	16 136,27
	Β50	654,91	16 146,24
	Γ50	615,44	16 252,73
	Δ50	585,58	16 307,75
	Ε50	574,12	16 318,26
	Ζ50	580,84	16 335,19
	Η50	635,74	16 333,59
	Θ50	640,83	16 322,65
	Ι50	689,36	16 292,71
	Κ50	705,66	16 268 54
	Λ50	740,08	16 195 26
158	Β51	659,41	16 119,82
	Γ51	746,57	16 181,48
	Δ51	760,07	16 152,76
160	Β48	769,57	16 157,24
	Γ48	755,27	16 187,69
	Δ48	811,34	16 227,43
	Ε48	836,13	16 206,99
	Ζ48	852,75	16 173,30
	Η48	849,09	16 100,29
162	Δ45	875,09	16 168,01
	Γ45	863,78	16 163,58
	Ε45	889,91	16 151,08
	Κ45	864,25	16 164,75
ΚΑΤΑΣΤΗΜΑΤΑ	α	753,75	16 207,00
	β	715,50	16 286,00
	γ	723,75	16 294,25
	δ	753,50	16 267,25
	ε	744,50	16 257,75
	ζ	770,25	16 220,75
	η	851,78	16 153,80
	θ	820,00	16 151,75
	ι	820,50	16 100,00

		Χ	Ψ
ΚΑΤΑΣΤΗΜ.	Α	749 10	16 201 20
	Β	799 30	16 237 50
	Γ	710 70	16 309 80
	Δ	698 50	16 298 30
160	Κ 48	851 79	16 153 80

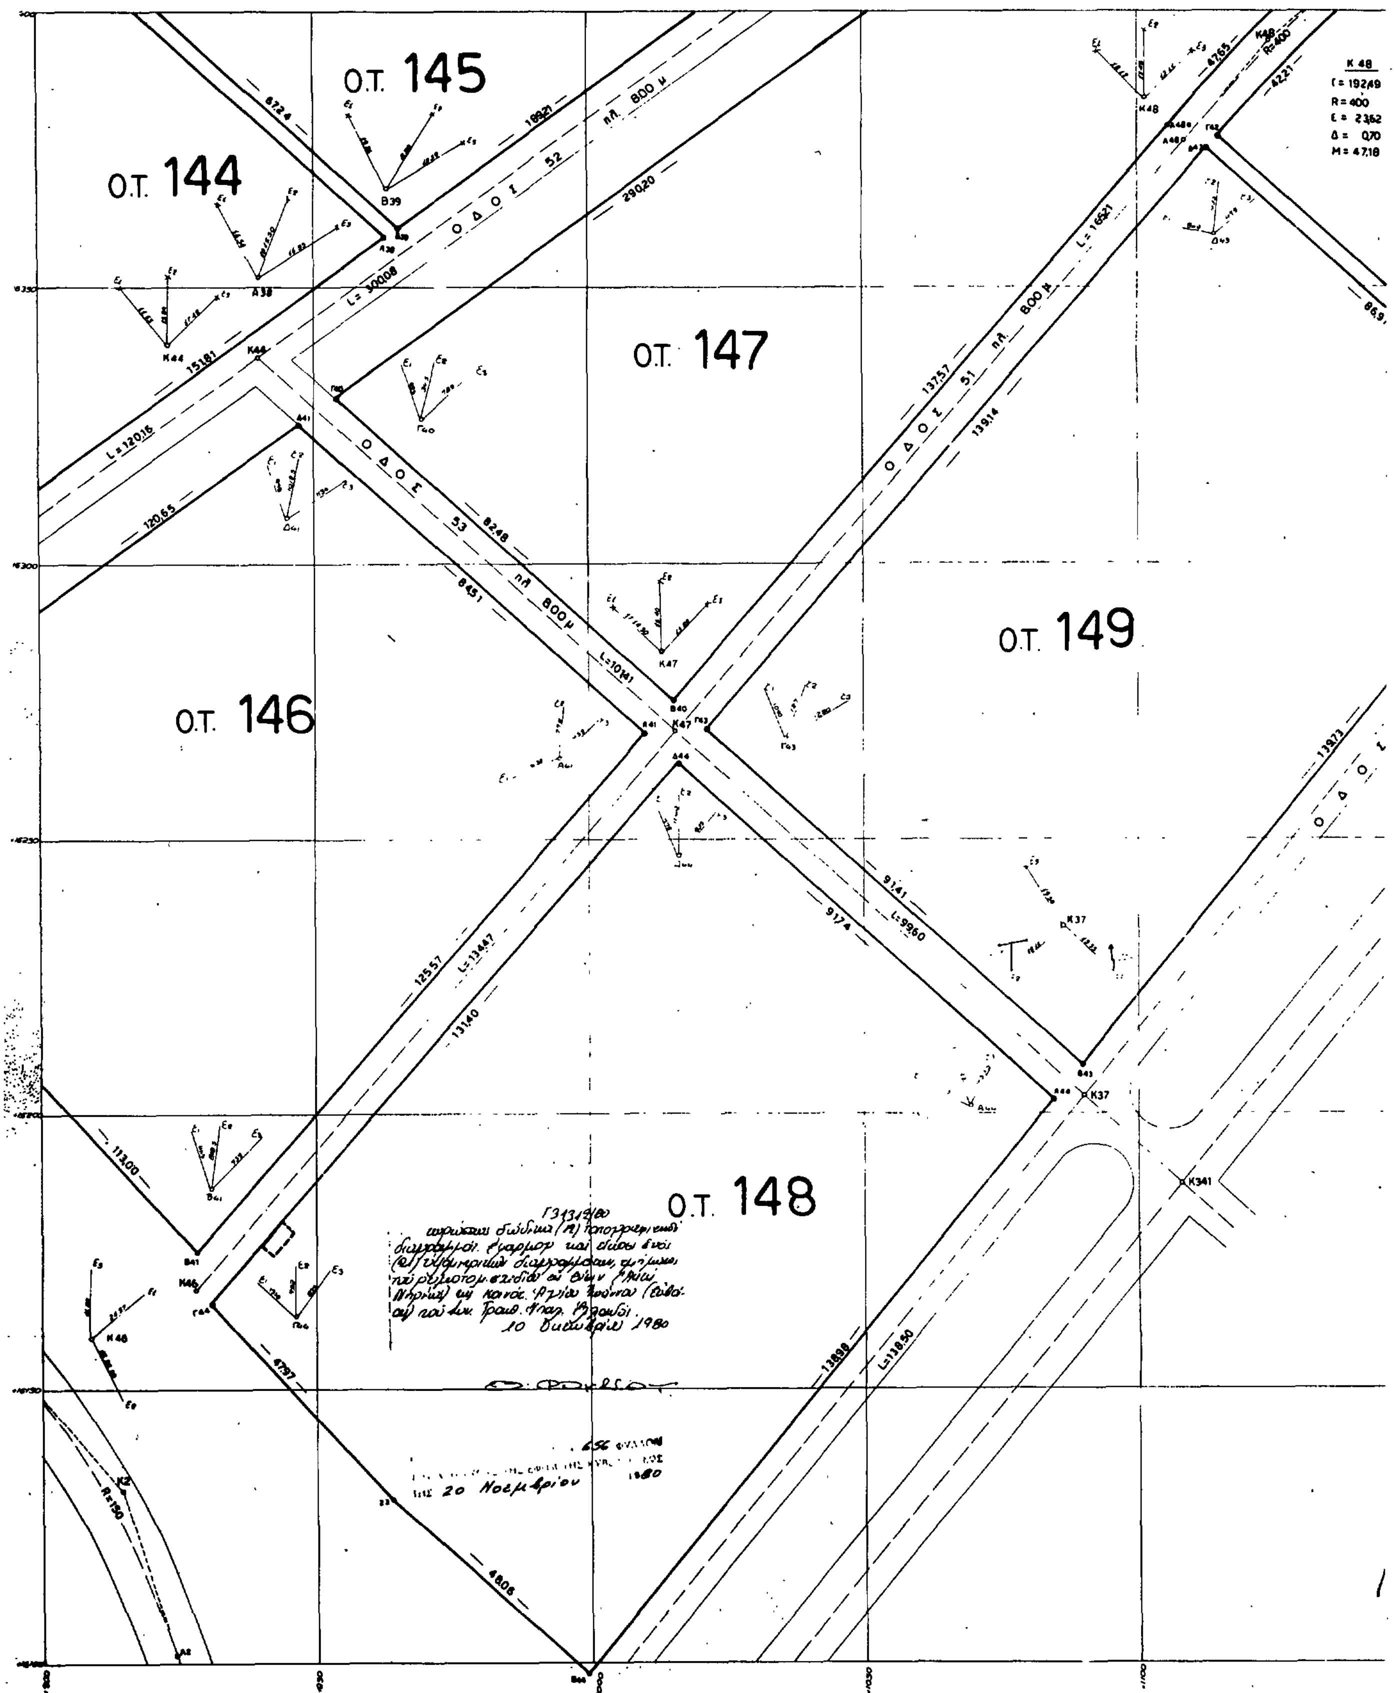
Ο.Τ. 144
Ο.Τ. 145
Ο.Τ. 146
Ο.Τ. 147
Ο.Τ. 148
Ο.Τ. 149
Ο Δ Ο Σ 52
πλ. 8.00 μ.
Ο Δ Ο Σ 51
πλ. 8.00 μ.
Ο Δ Ο Σ 53
πλ. 8.00 μ.
Ο Δ Ο Σ
K 48
R=400
10 Δεκεμβρίου 1980
20 Νοεμβρίου 1980

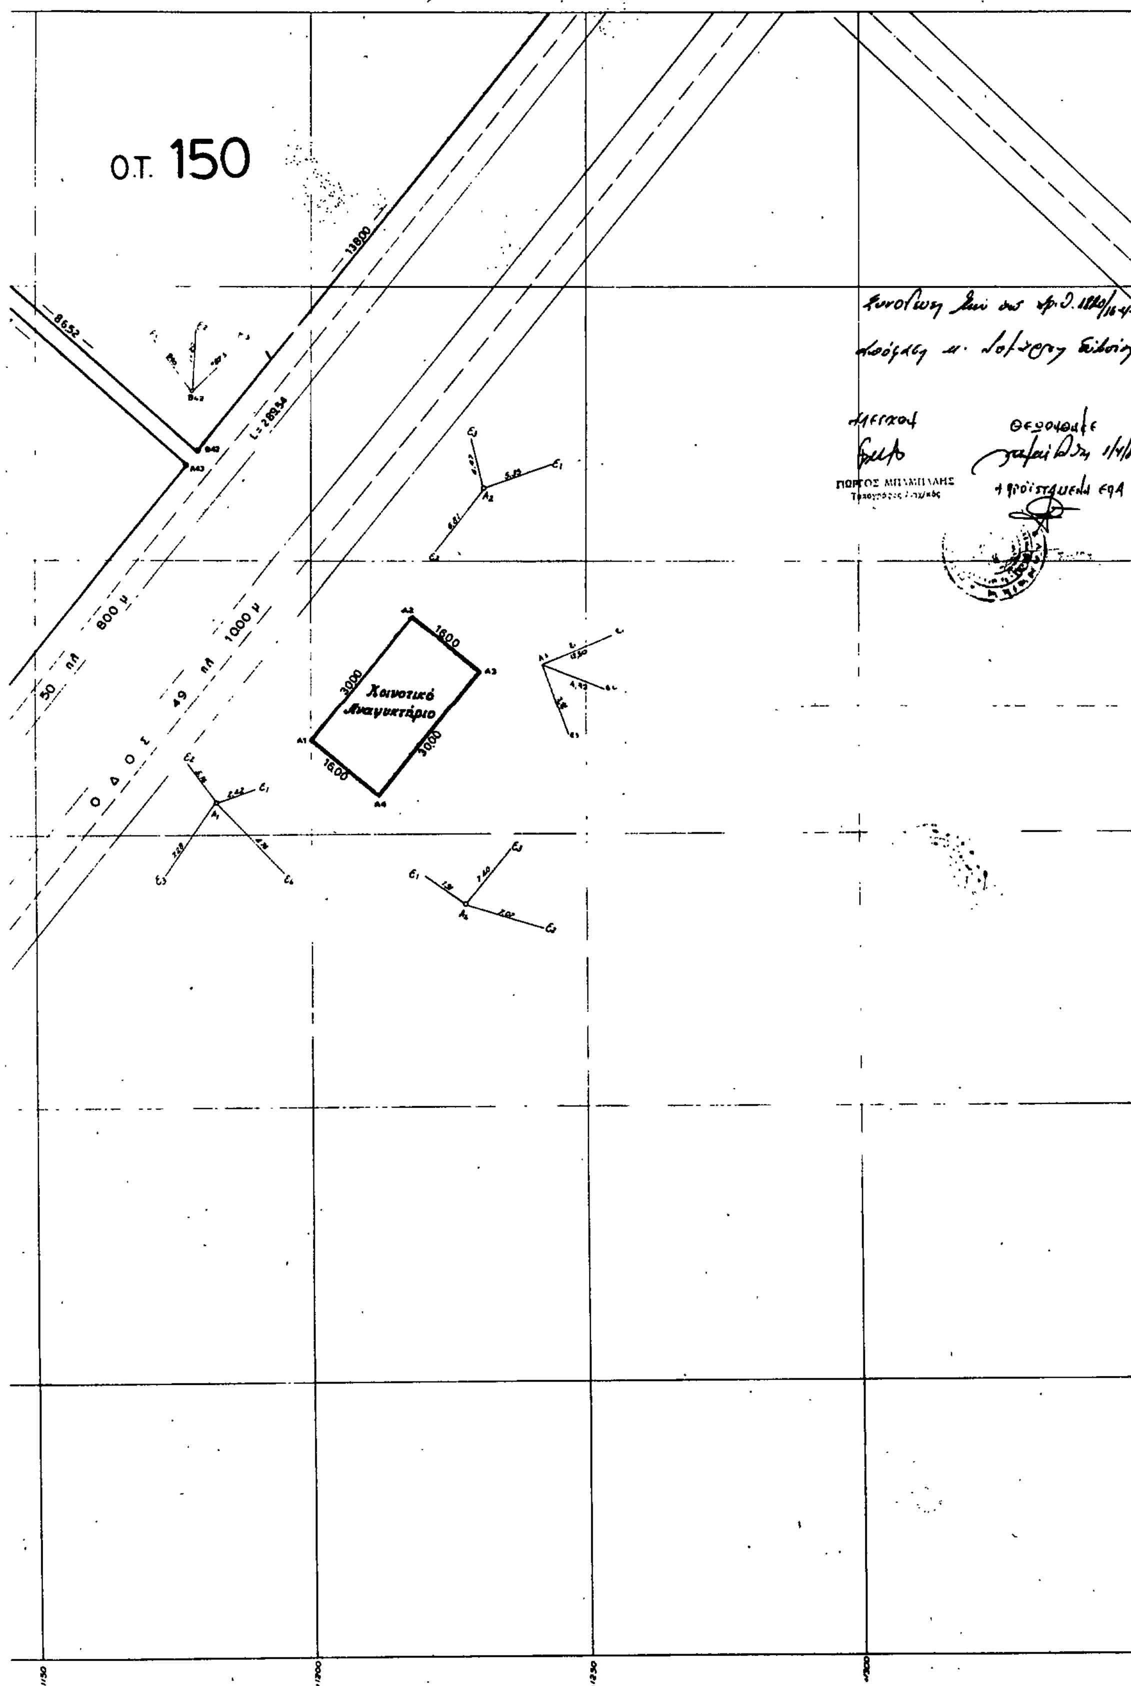

Θ4	Θ5	Θ6
Ι4	Ι5	Ι6
Κ4	Κ5	

ΠΡΟΤΥΠΟΣ ΟΙΚΟΔΟΜΙΚΟΣ ΣΥΝΕΤΑΙΡΙΣΜΟΣ ΤΡΑΠΕΖΙΚΩΝ ΥΠΑΛΛΗΛΩΝ ΕΛΛΑΔΟΣ
ΣΤΑΔΙΟΥ 39 - ΑΘΗΝΑΙ

ΕΦΑΡΜΟΓΗ ΡΥΜΟΤΟΜΙΚΟΥ ΣΧΕΔΙΟΥ ΟΙΚΙΣΜΟΥ
"ΑΚΤΗ ΝΗΡΕΩΣ"

ΚΛ. 1:800

ΤΕΧΝΙΚΟ ΓΡΑΦΕΙΟ
Σ. & Κ. ΦΩΤΟΠΟΥΛΟΣ

ΟΚΤΩΒΡΙΟΣ 1977
Ο ΣΥΝΤΑΞΑΣ

ΚΩΝ. ΦΩΤΟΠΟΥΛΟΣ

ΠΙΝΑΞ ΣΥΝΤΕΤΑΓΜΕΝΩΝ ΚΟΡΥΦΩΝ ΟΔΩΝ

ΚΟΡΥΦΗ	Χ	Ψ
Κ 37	+ 1.099,00	+ 16.203,15
Κ 341	+ 1.107,62	+ 16.187,15
Κ 44	+ 948,13	+ 16.237,12
Κ 46	+ 927,91	+ 16.186,84
Κ 47	+ 1.015,90	+ 16.204,71
Κ 48	+ 1.122,93	+ 16.394,71


ΠΙΝΑΞ ΣΥΝΤΕΤΑΓΜΕΝΩΝ ΚΟΡΥΦΩΝ ΟΙΚ. ΤΕΤΡΑΓ.

Ο.Τ.	ΚΟΡΥΦΗ	Χ	Ψ
144	Α 39	+ 962,71	+ 16.298,07
145	Β 39	+ 963,45	+ 16.260,13
147	Α 48	+ 1.303,45	+ 16.379,45
	Β 40	+ 1.015,48	+ 16.271,30
	Γ 40	+ 954,07	+ 16.330,45
146	Α 41	+ 1.010,79	+ 16.288,35
	Δ 41	+ 947,37	+ 16.325,77
	Β 41	+ 928,10	+ 16.174,41
148	Α 44	+ 1.084,50	+ 16.202,72
	Δ 44	+ 1.016,25	+ 16.264,03
	Γ 44	+ 939,29	+ 16.164,05
	23	963,27	16.129,91
	Β 44	[illegible]	[illegible]
149	Α 43	+ 1.177,43	+ 16.317,60
	Β 43	+ 1.089,00	+ 16.280,01
	Γ 43	+ 1.021,09	+ 16.270,10
	Δ 43	+ 1.112,49	+ 16.379,30
150	Β 42	+ 1.179,31	+ 16.319,95
	Γ 42	+ 1.114,79	+ 16.377,90

ΠΑΡΑΤΗΡΗΣΕΙΣ: Τό πλάτος τοῦ προυπηίου εἶναι 600 μ.
Τό συμβολο x χρησιμοποιεῖται γιά νά δηλώσει βραχόσημο.

ΚΟΙΝΟΤΙΚΟ ΑΝΑΨΥΚΤΗΡΙΟ

Α1	1200.00	16267,50
Α2	1218.88	16280,81
Α3	1231.31	16280,74
Α4	1212.43	16257,43

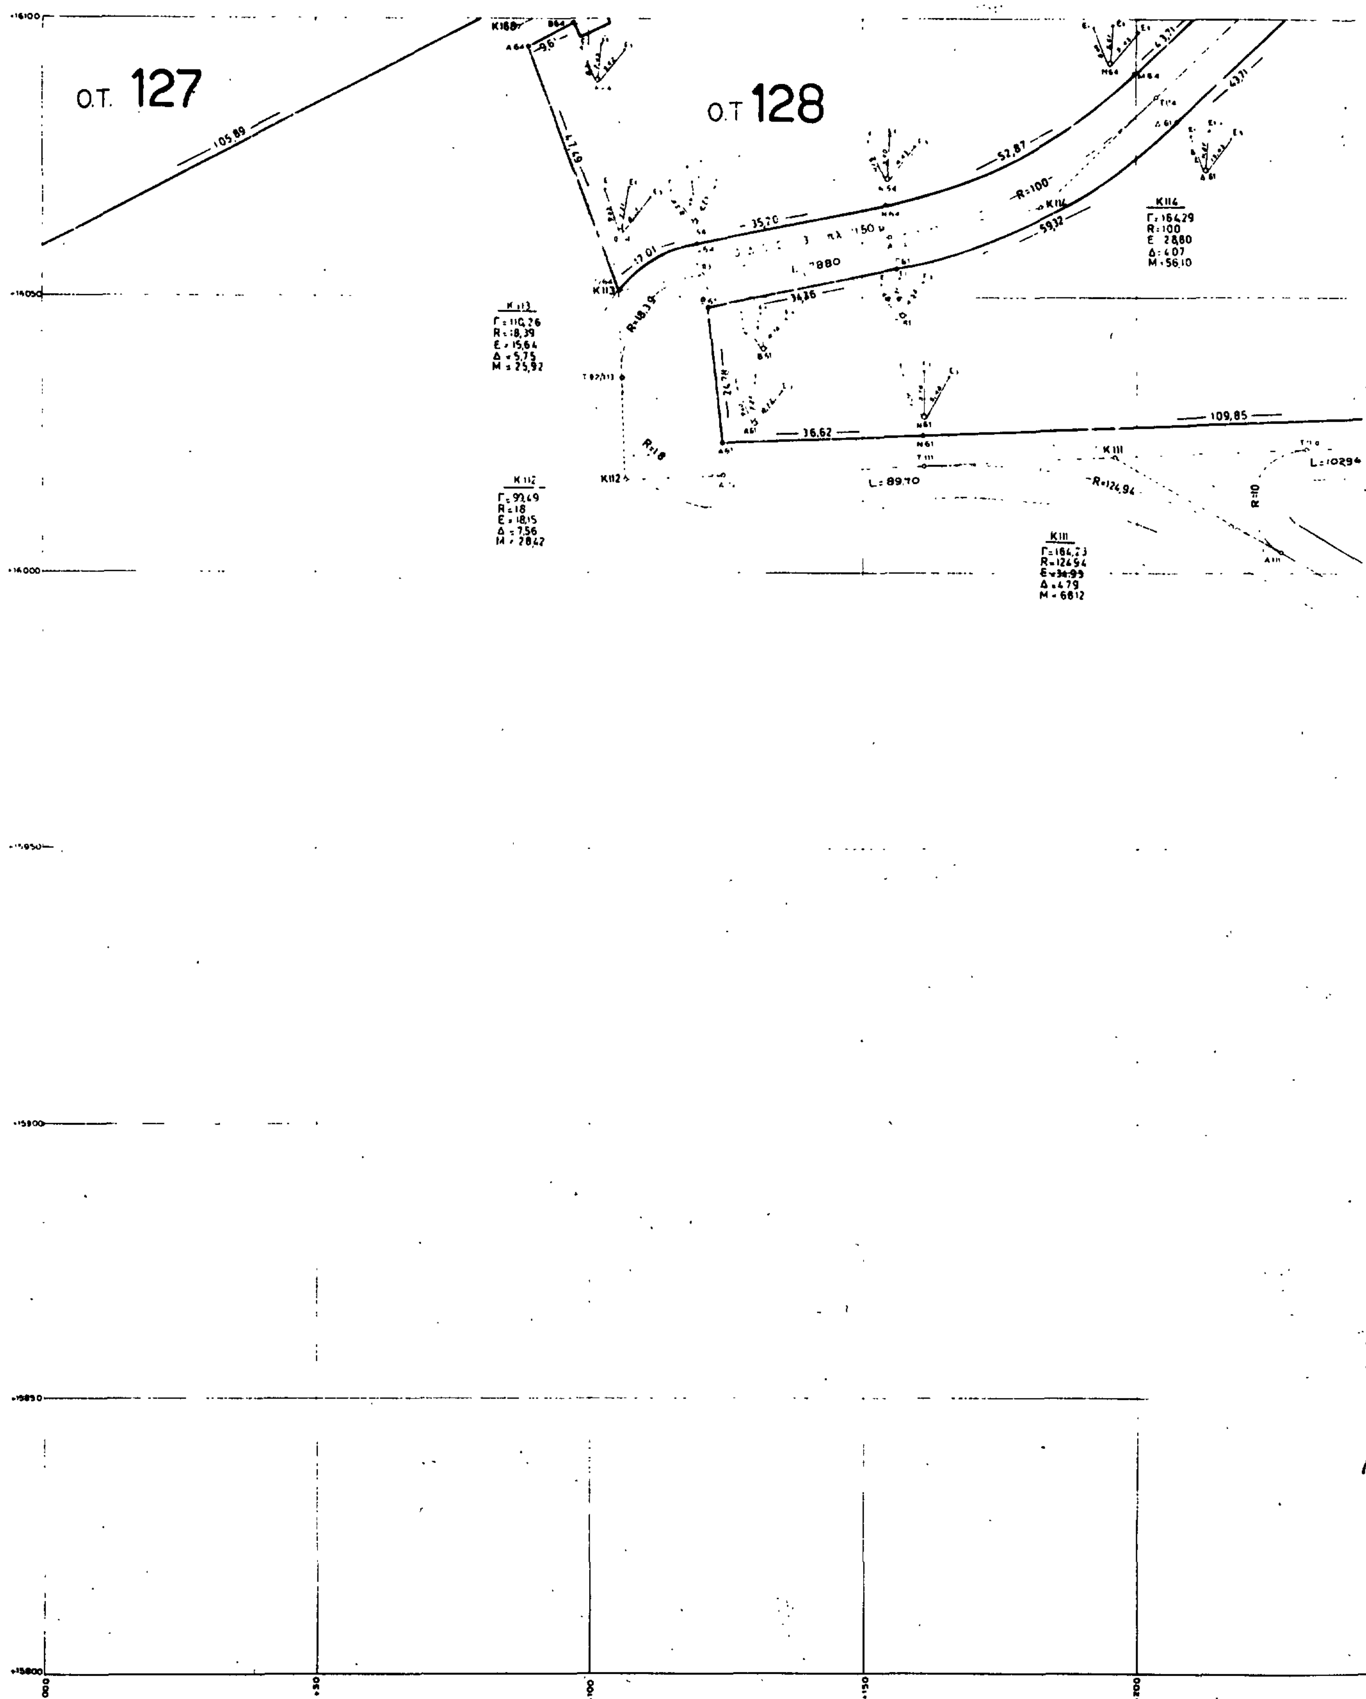

Ο.Τ. 127
Ο.Τ 128
105,89
47,49
35,20
52,87
17,01
34,36
36,62
109,85
59,32
43,71
R=100
R=18,39
R=18
R=124,94
R=10
L=89,70
L=102,94
Κ113
Γ=110,26
R=18,39
Ε=15,64
Δ=5,75
Μ=25,92
Κ112
Γ=93,49
R=18
Ε=18,15
Δ=7,56
Μ=28,42
Κ114
Γ=164,29
R=100
Ε=28,80
Δ=4,07
Μ=56,10
Κ111
Γ=184,23
R=124,94
Δ=4,79
Μ=68,12

Πλάτος πρασιάς 6,00 μ

12	13	14
Κ2	Κ3	Κ4

Ο.Τ. 129

Ο.Τ. 151

Ο.Τ. 155

ΟΔΟΣ 15 μ

ΟΔΟΣ 11,50 μ

Κέντρο Αναψυχής

ΠΡΟΤΥΠΟΣ ΟΙΚΟΔΟΜΙΚΟΣ
ΣΥΝΕΤΑΙΡΙΣΜΟΣ ΤΡΑΠΕΖΙΚΩΝ
ΥΠΑΛΛΗΛΩΝ ΕΛΛΑΔΟΣ
ΣΤΑΔΙΟΥ 39 - ΑΘΗΝΑΙ

ΕΦΑΡΜΟΓΗ ΡΥΜΟΤΟΜΙΚΟΥ ΣΧΕΔΙΟΥ
ΟΙΚΙΣΜΟΥ
"ΑΚΤΗ ΝΗΡΕΩΣ"

ΚΛ. 1:500

ΤΕΧΝΙΚΟ ΓΡΑΦΕΙΟ
Σ. & Κ. ΦΩΤΟΠΟΥΛΟΣ

ΜΑΡΤΙΟΣ 1981

Ο ΣΥΝΤΑΞΑΣ

ΚΩΝ. ΦΩΤΟΠΟΥΛΟΣ

Ηλέγχθη

Θεωρήθηκε

Ο Προϊστάμενος

ΠΙΝΑΞ ΣΥΝΤΕΤΑΓΜΕΝΩΝ ΚΟΡΥΦΩΝ ΟΔΩΝ

ΚΟΡΥΦΗ	Χ	Ψ
Κ 168	+ 86,84	+ 16 098,63
Κ 114	+ 182,59	+ 16 066,10
Κ 113	+ 105,31	+ 16 050,69
Κ 112	+ 106,52	+ 16 016,93
Κ 111	+ 188,13	+ 16 020,91
Κ 110	+ 354,50	+ 15 930,86
Κ 162	+ 288,99	+ 16 025,08
Κ 161	+ 434,41	+ 16 035,31

ΠΙΝΑΞ ΣΥΝΤΕΤΑΓΜΕΝΩΝ ΚΟΡΥΦΩΝ ΟΙΚ. ΤΕΤΡΑΓ.

Ο.Τ.	ΚΟΡΥΦΗ	Χ	Ψ
128	Α64	+ 88,49	+ 16 095,10
	Β64	+ 97,12	+ 16 099,34
	Μ64	+ 198,94	+ 16 089,50
	Ν64	+ 154,04	+ 16 068,68
	Ξ64	+ 118,52	+ 16 059,39
	Ο64	+ 105,31	+ 16 050,69
129	Α61	+ 124,40	+ 16 023,47
	Β61	+ 171,78	+ 16 048,11
	Γ61	+ 195,48	+ 16 054,82
	Δ61	+ 206,84	+ 16 081,14
	Κ61	+ 378,42	+ 16 074,45
	Λ61	+ 321,10	+ 16 043,13
	Μ61	+ 270,75	+ 16 029,19
	Ν61	+ 160,96	+ 16 025,11
151	Α59	+ 248,65	+ 16 017,[illegible]
	Β59	+ 271,11	+ 16 019,69
	Γ59	+ 326,12	+ 16 033,91
	Δ59	+ 383,19	+ 16 065,70
	Η59	+ 341,43	+ 15 948,12
	Θ59	+ 323,23	+ 15 955,24
	Ι59	+ 244,48	+ 16 000,04
155	Α54	+ 392,50	+ 15 943,00
	Ι54	+ 393,78	+ 15 975,70

ΚΕΝΤΡΟ ΑΝΑΨΥΧΗΣ	ΚΟΡΥΦΗ	Χ	Ψ
	Κ61	+ 358,00	+ 15 917,50
	Κ62	+ 378,04	+ 15 910,18
	Κ64	+ 353,09	+ 15 902,88
	Κ63	+ 368,53	+ 15 895,56